



1 CORTE A-A
ESCALA 1 : 100

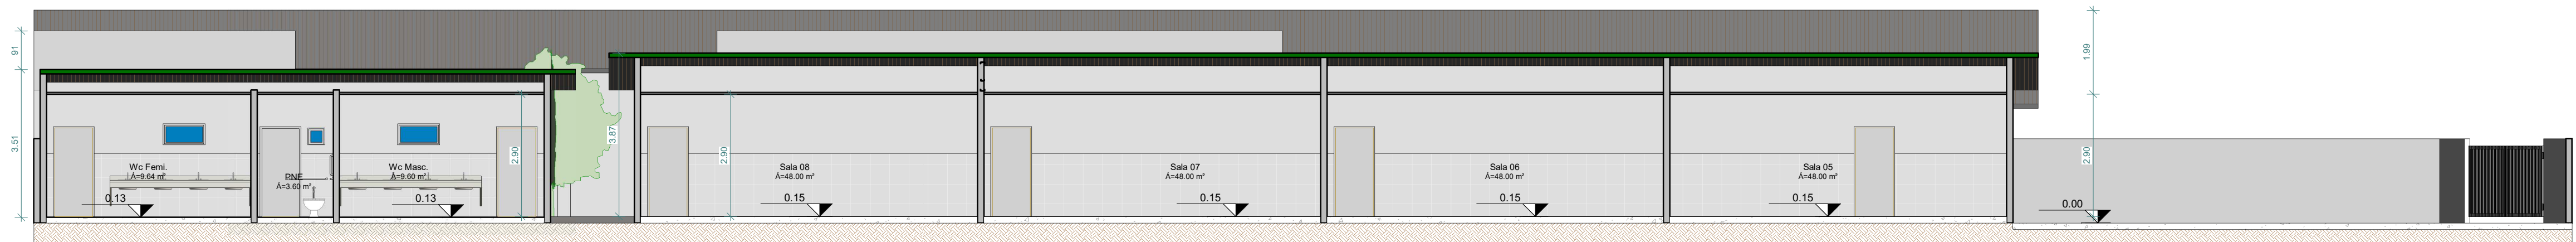

2 CORTE B-B
ESCALA 1 : 100

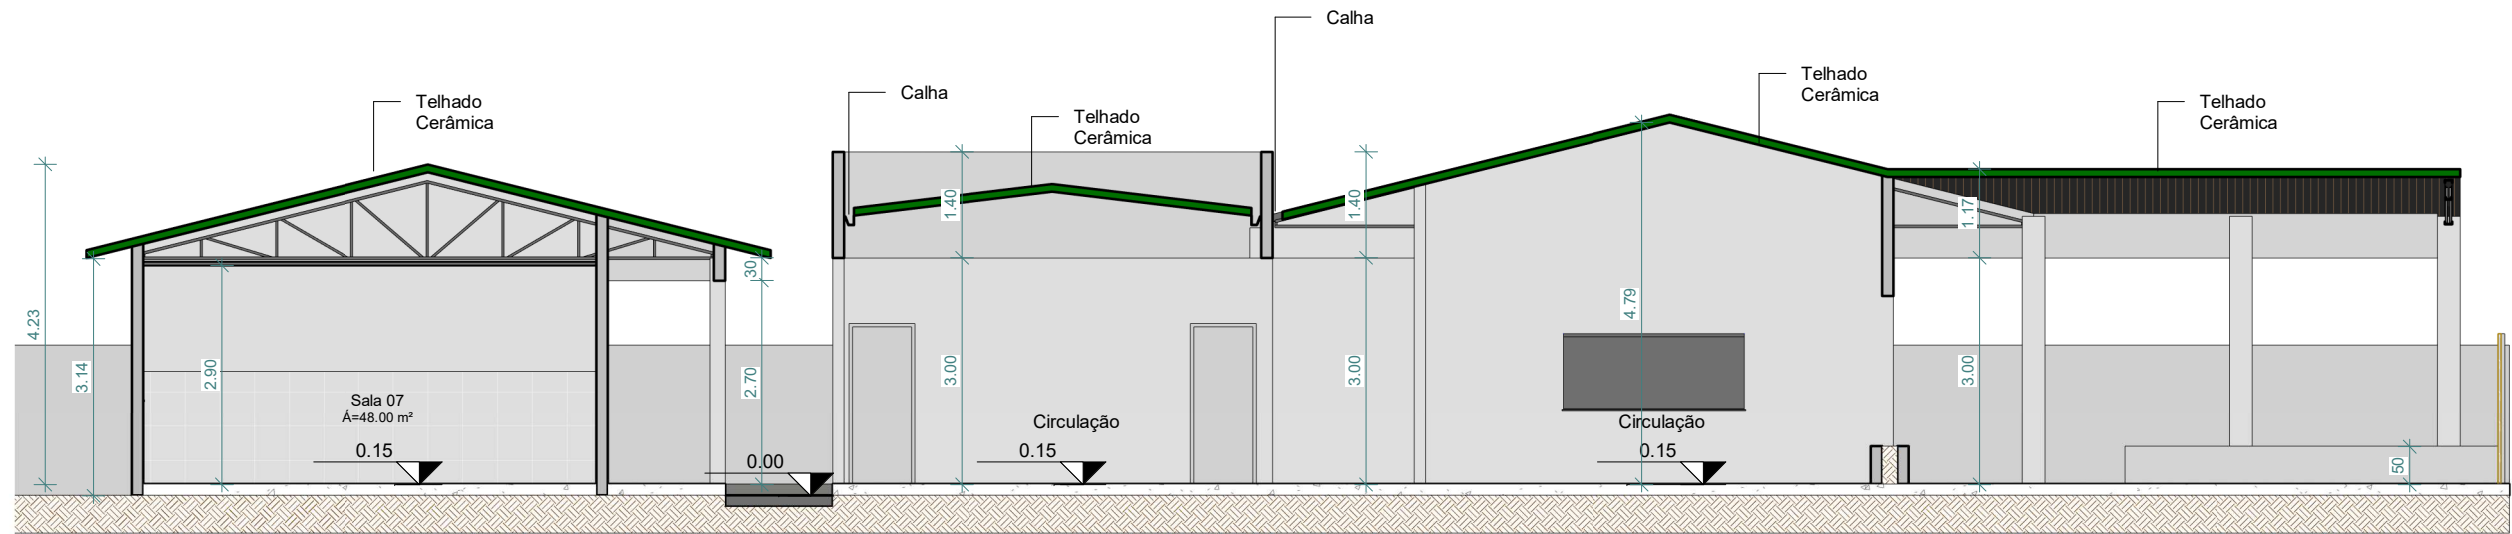

3 CORTE C-C
ESCALA 1 : 100



4 FACHADA FRONTAL
ESCALA 1 : 125

ESCOLA AGNELO CAVALCANTE DOS SANTO

PROJETO ARQUITETÔNICO

PROPRIETÁRIO (A):
CNPJ/CPF Nº

Prefeitura Municipal de América Dourada

AUTOR(A) DO PROJETO:

RESP. TÉCNICO (A):

CREA. Nº

Ivan Gonçalves Pereira

Engenheiro Civil

CREA-BA Nº 052006120-9

IVAN GONÇALVES PEREIRA - ENGº CIVIL CREA BA Nº052006120-9

ENDEREÇO:

Povoado de Prevenido - América Dourada / BA

Conteúdo:

Planta Baixa, Perspectiva

LOGOMARCA:

Áreas	%	Total Pavimentos:	PRANCHA:
Área do terreno: 4119,59m²		1	Indicada 2/4
Área construída: 1178,55m²		ESCALA:	
Livre: 2941,04m²			
DESENHO:		DATA:	
		Agos. 2021	