


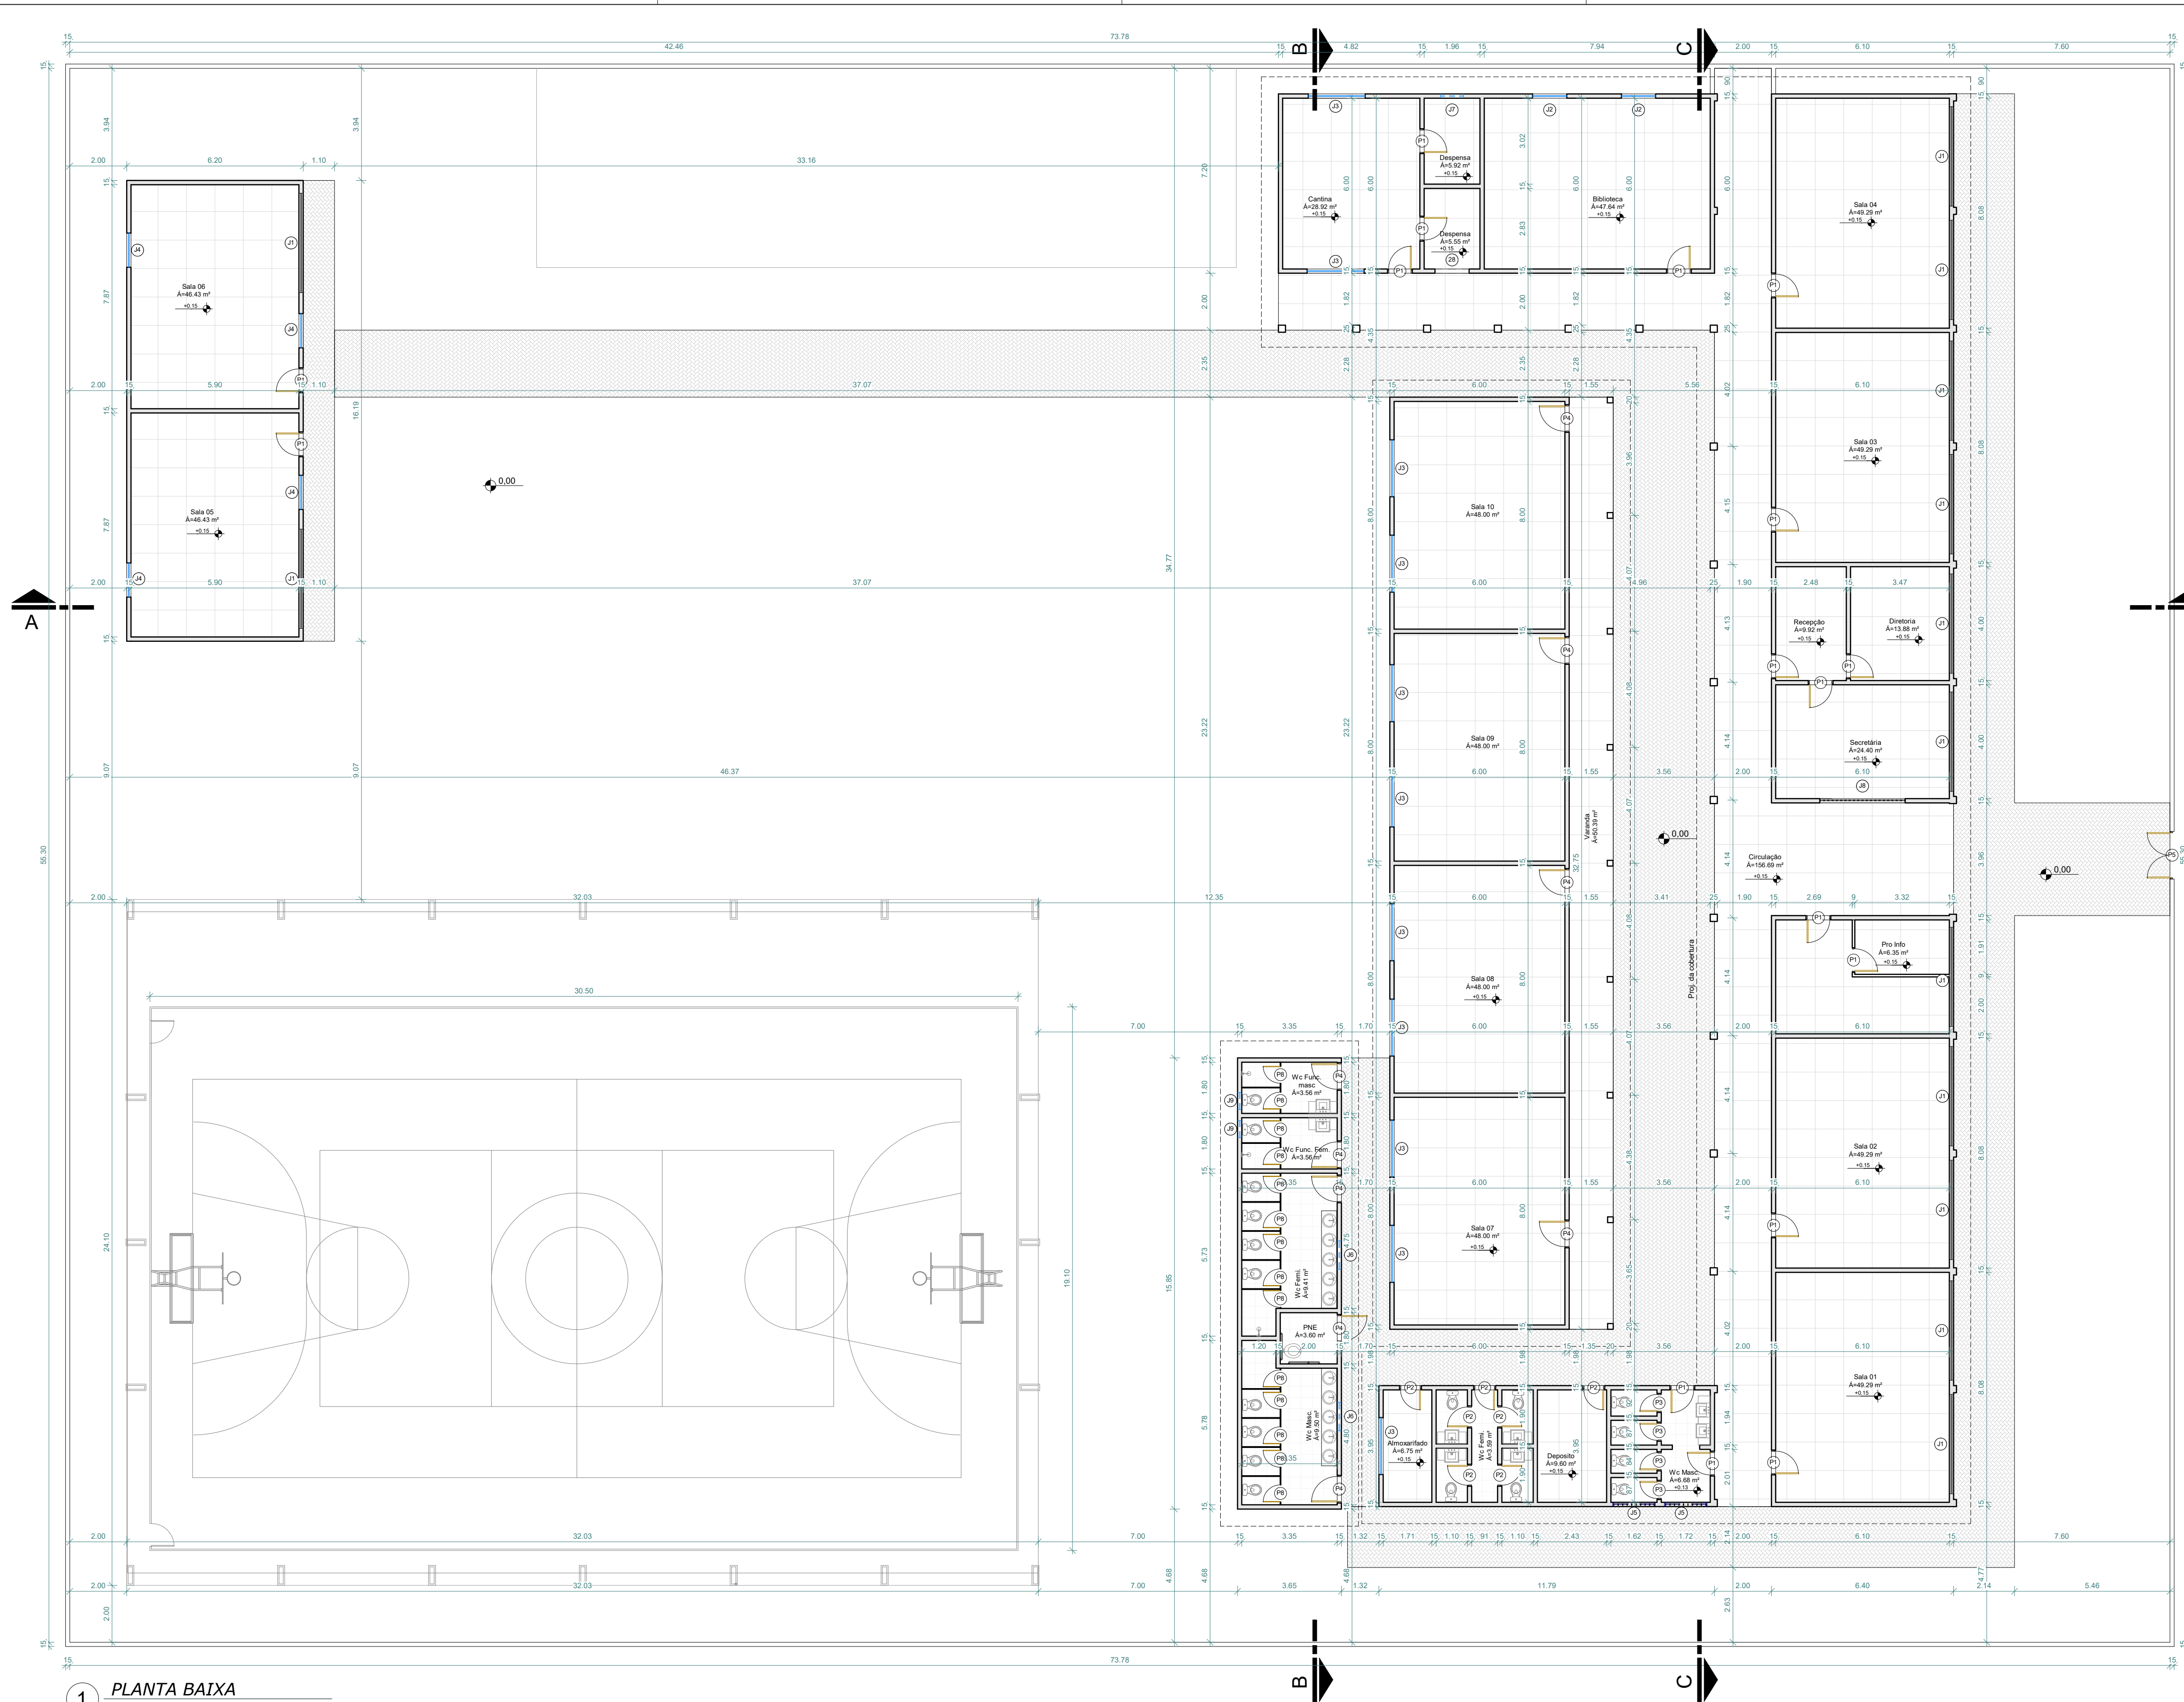

QUADRO DE ABERTURAS - PORTAS					
Porta	Descrição	Largura	Altura	Área	Quantidade
P1	Abnrr	0,80	2,10	28,56 m²	17
P2	Abnrr	0,70	2,10	10,29 m²	7
P3	Abnrr	0,60	2,10	5,04 m²	4
P4	Abnrr	0,90	2,10	17,01 m²	9
P5	Abnrr	1,60	2,00	3,20 m²	1
P6	Abnrr	0,60	2,10	17,64 m²	14

QUADRO DE ABERTURAS - JANELAS						
Janela	Descrição	Largura	Altura	Peitoni	Área	Quantidade
J1	Basculante	3,49	1,00	1,70	3,49 m²	13
J2	Correr	1,20	1,00	1,10	1,20 m²	2
J3	Correr	2,00	1,00	1,10	2,00 m²	11
J4	Correr	1,20	1,10	1,10	1,32 m²	4
J5	Cobogó de concreto.	1,50	0,80	1,70	1,35 m²	2
J6	Basculante	1,00	0,50	1,60	0,50 m²	2
J7	Basculante	0,80	0,40	1,70	0,32 m²	1
J8	VIDRO INCOLOR / CORRER	3,00	1,60	0,90	4,80 m²	1
J9	Basculante	0,60	0,40	1,60	0,24 m²	2


ESCOLA MUNICIPAL DURVAL SOUZA BAGANO

PROJETO ARQUITETÔNICO

PROPRIETÁRIO (A):
CNPJ/CPF Nº

Prefeitura Municipal de América Dourada

AUTOR(A) DO PROJETO:
RESP. TÉCNICO (A):
CREA. Nº

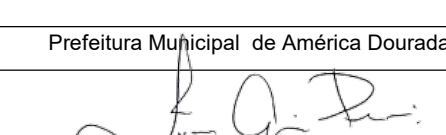
Ivan Gonçalves Pereira
Engenheiro Civil
CREA BA Nº 020266120-9
IVAN GONÇALVES PEREIRA - ENGº CIVIL CREA BA Nº052006120-9

ENDEREÇO:
Povoado de Soares - América Dourada / BA

Conteúdo:
Planta Baixa, Perspectiva

LOGOMARCA:	Área do terreno:	Áreas	%	Total Pavimentos:	PRANCHAS:
	Área construída:	4119,59m²		1	
		664,40m²		ESCALA:	
				Indicada	
	Libre:	3455,19m²			
DESENHO:				DATA:	
				Agos. 2021	

1/4



2 FACHADA FRONTAL
ESCALA 1 : 100