




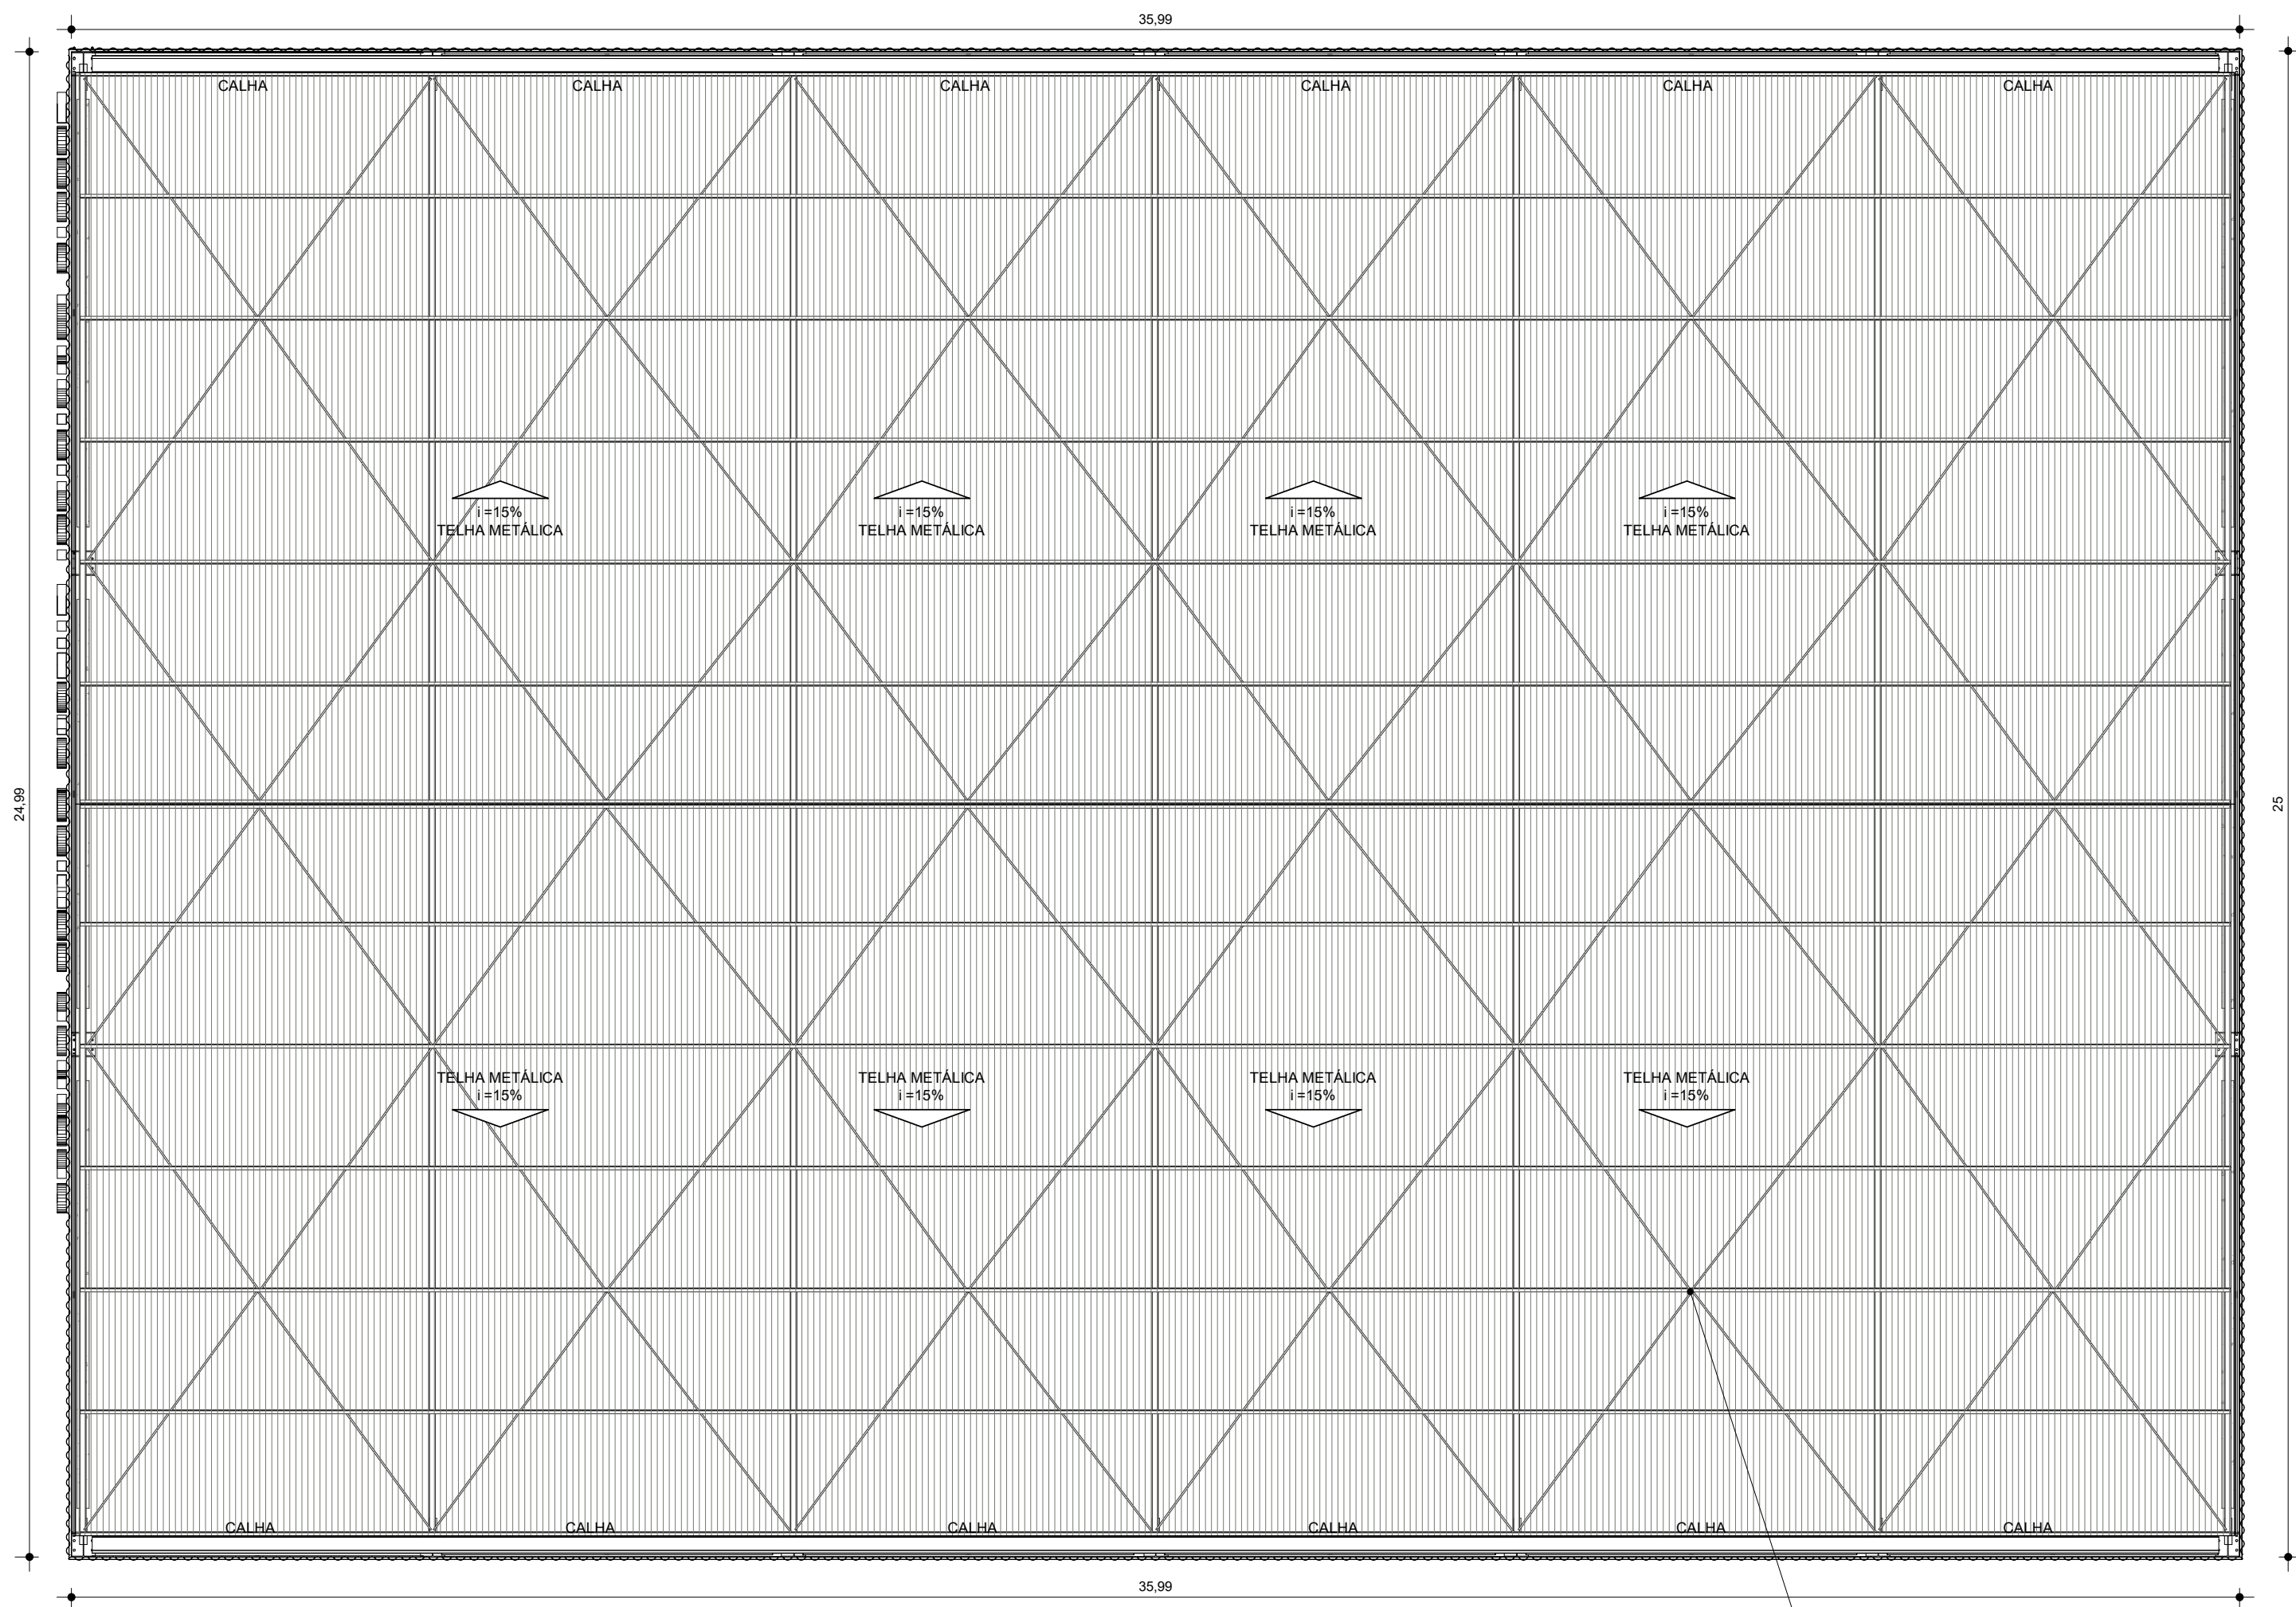


1 **PLANTA - COBERTURA**
ESCALA - 1 : 100

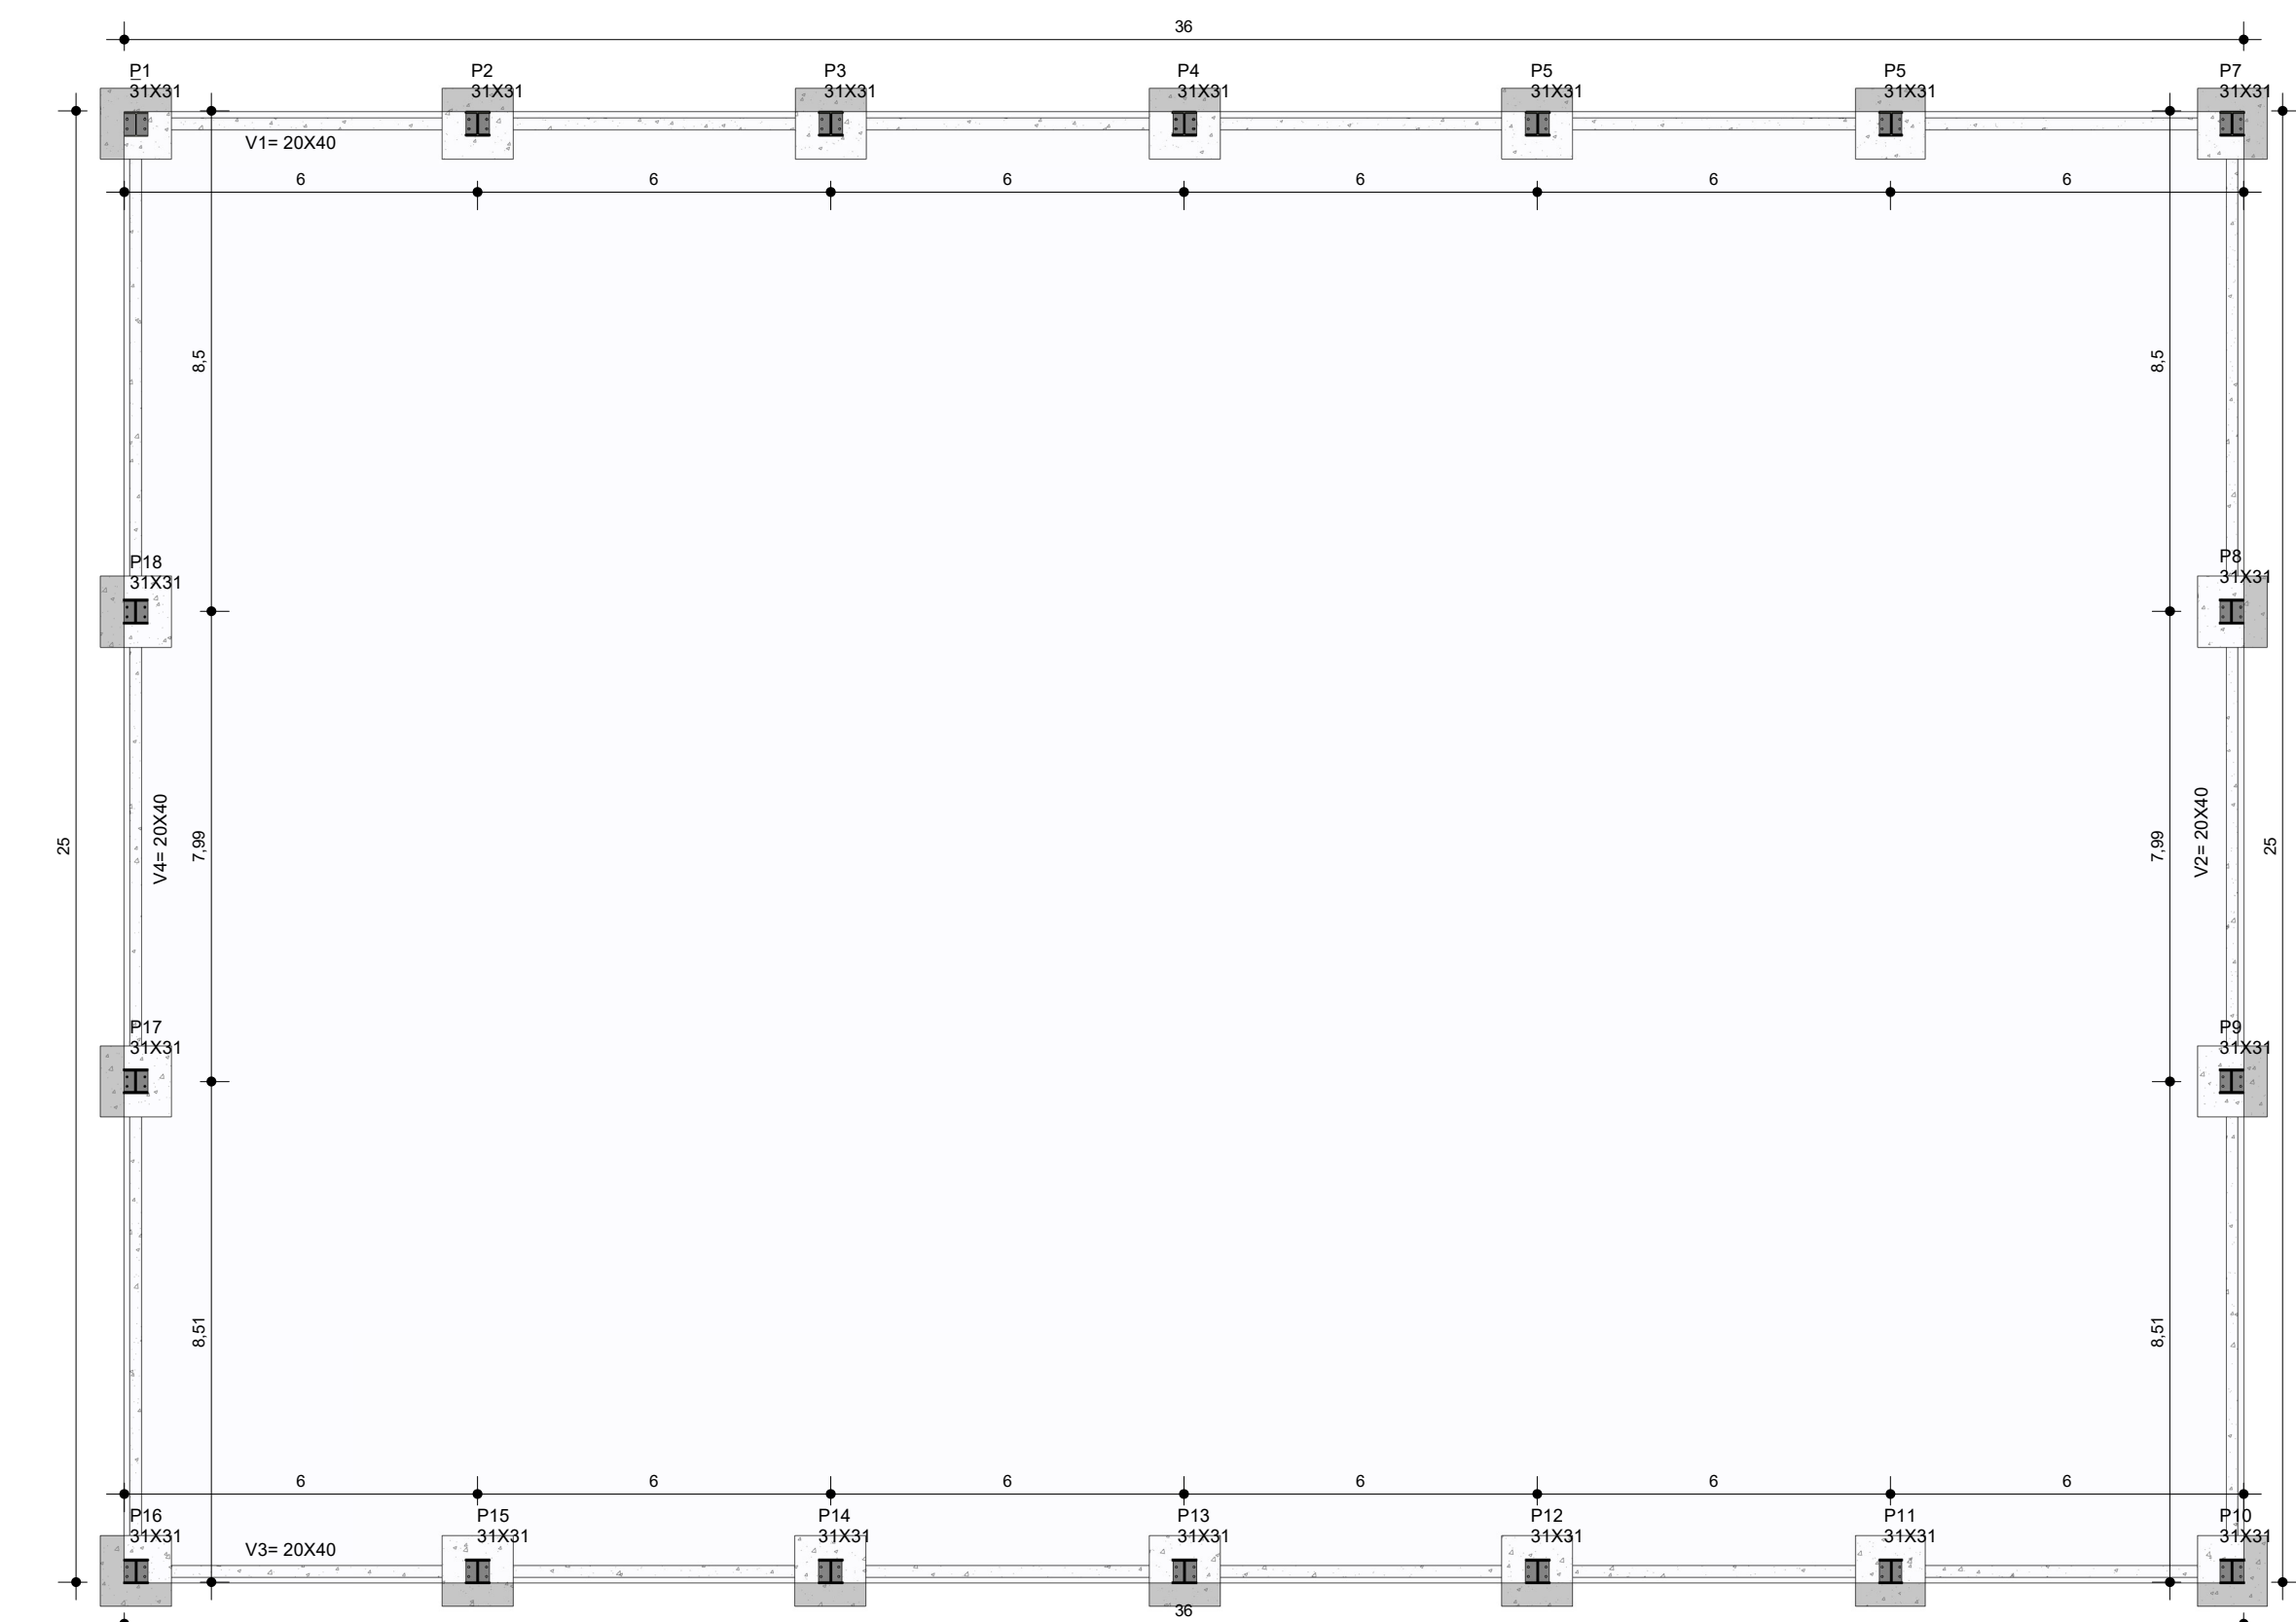


6 **FORMA BALDRAME**
ESCALA - 1 : 125

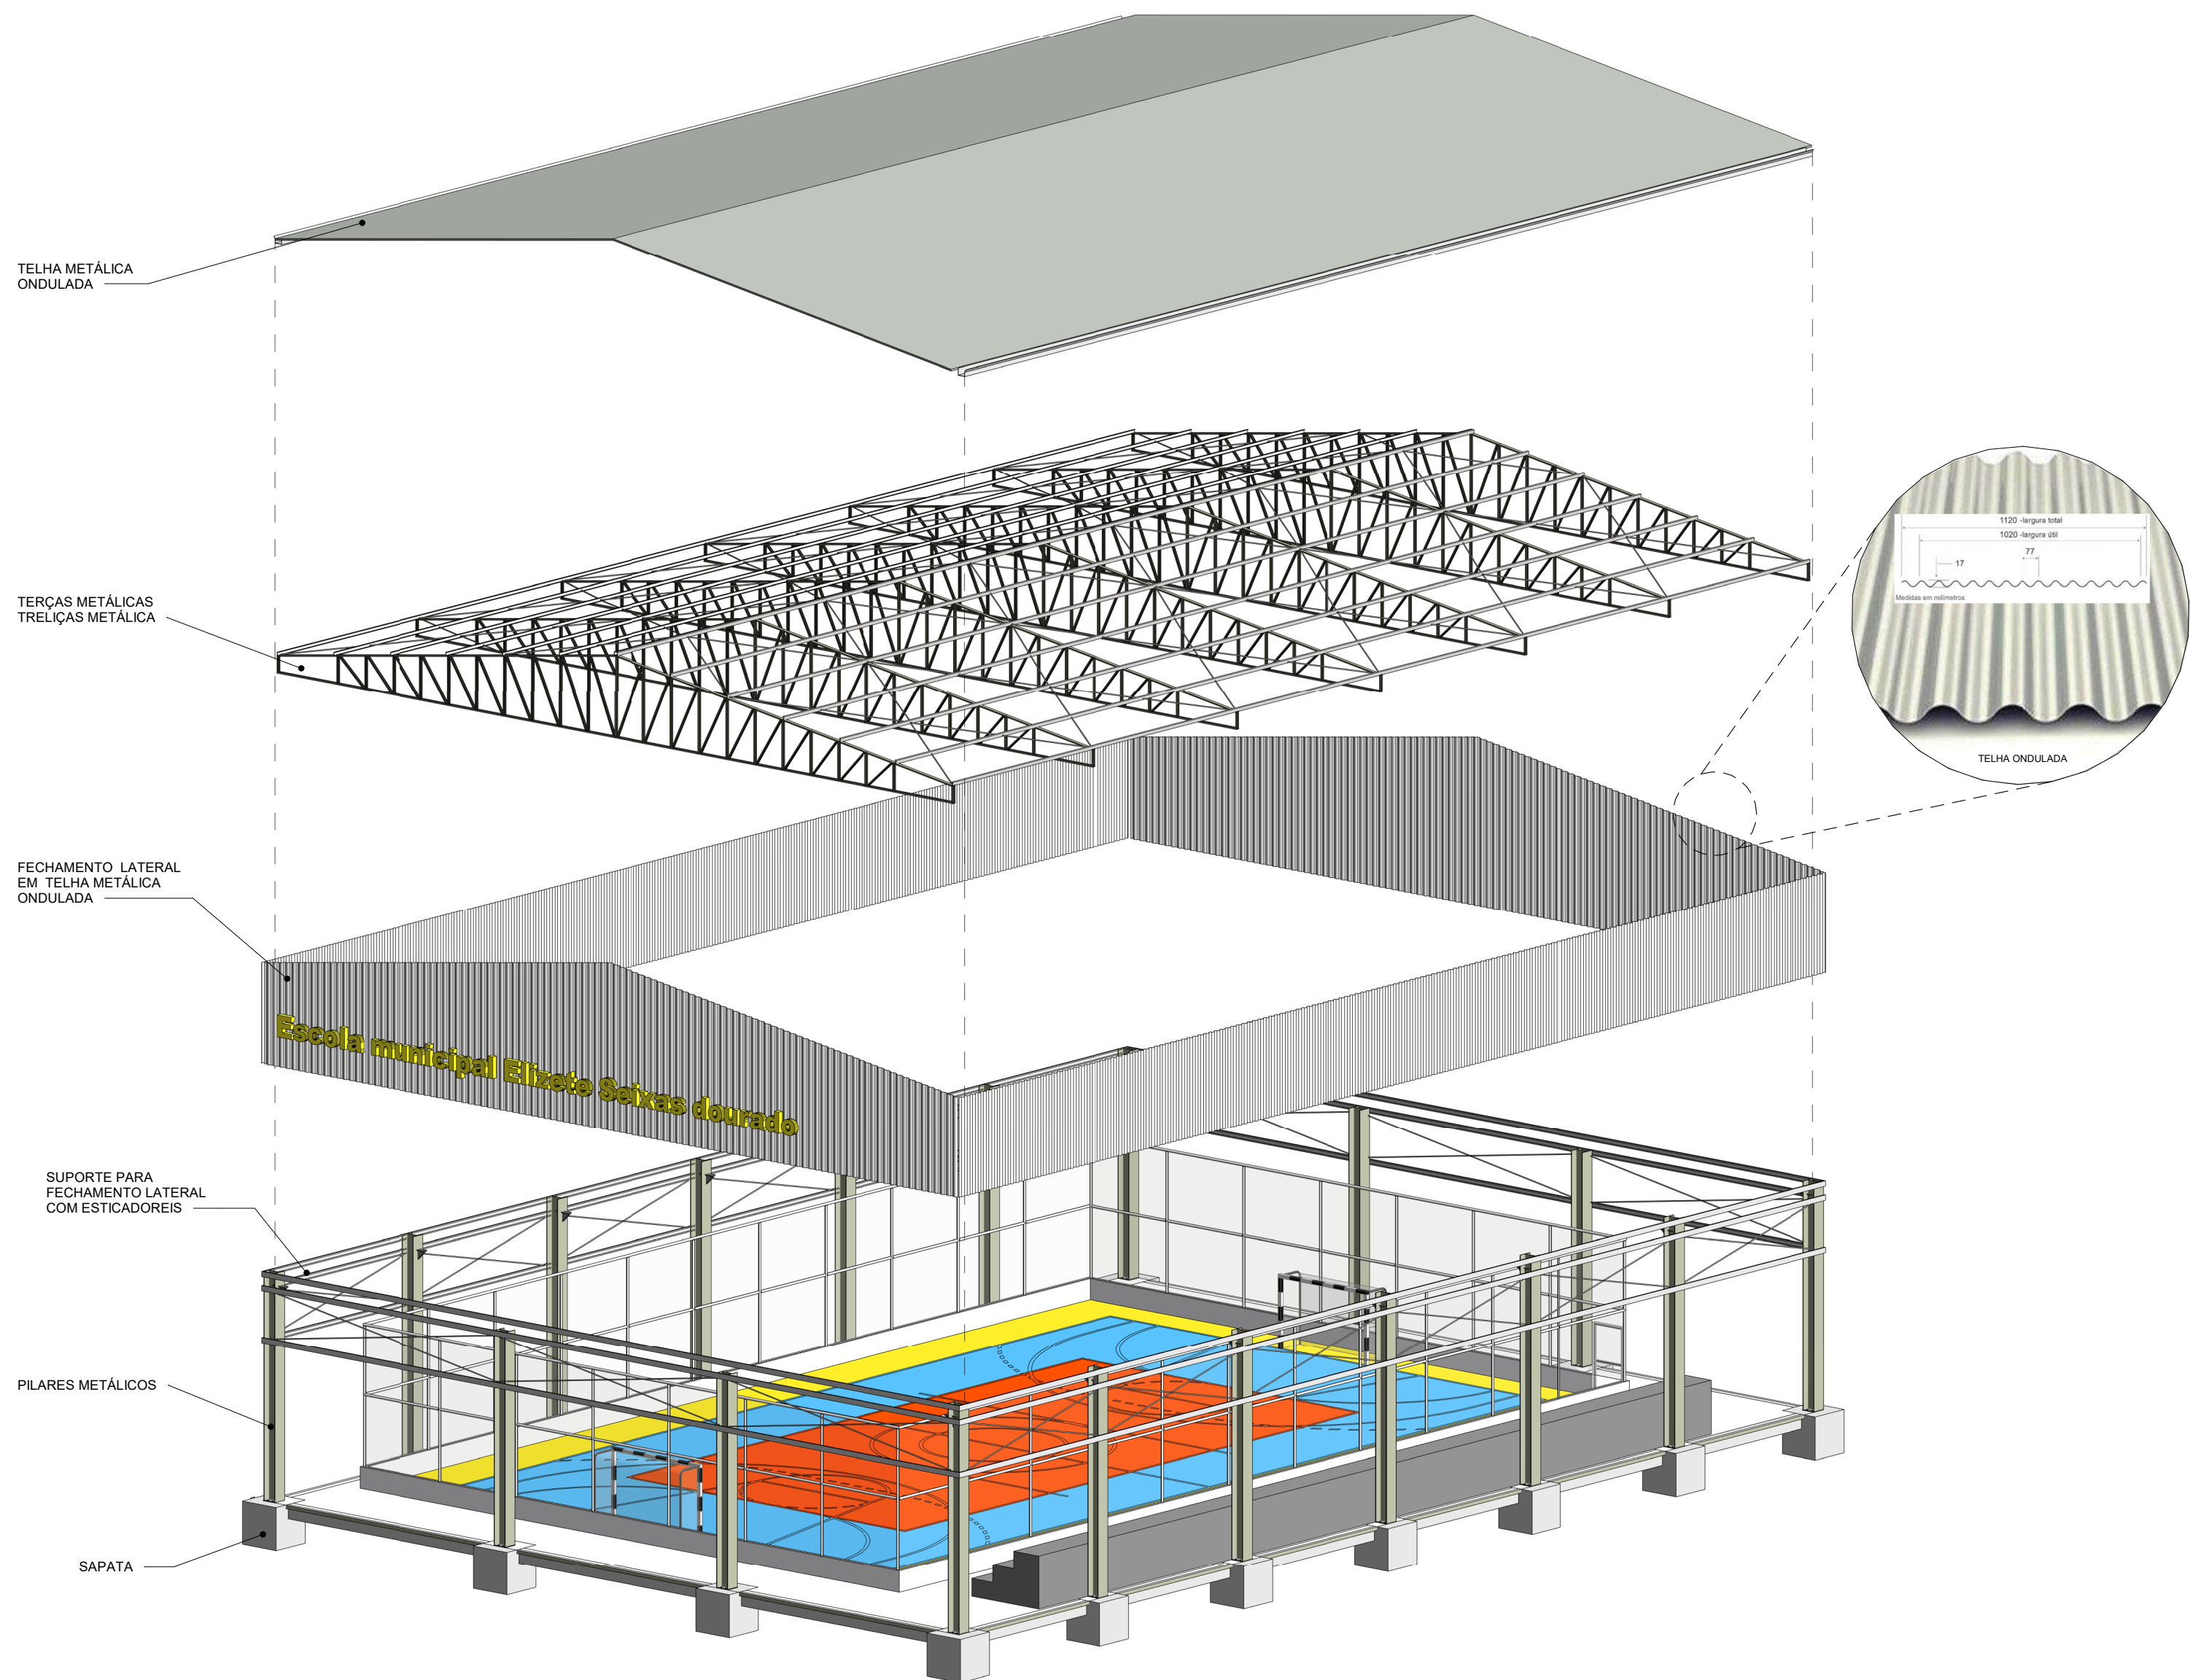

2 **DETALHE CONSTRUTIVO**

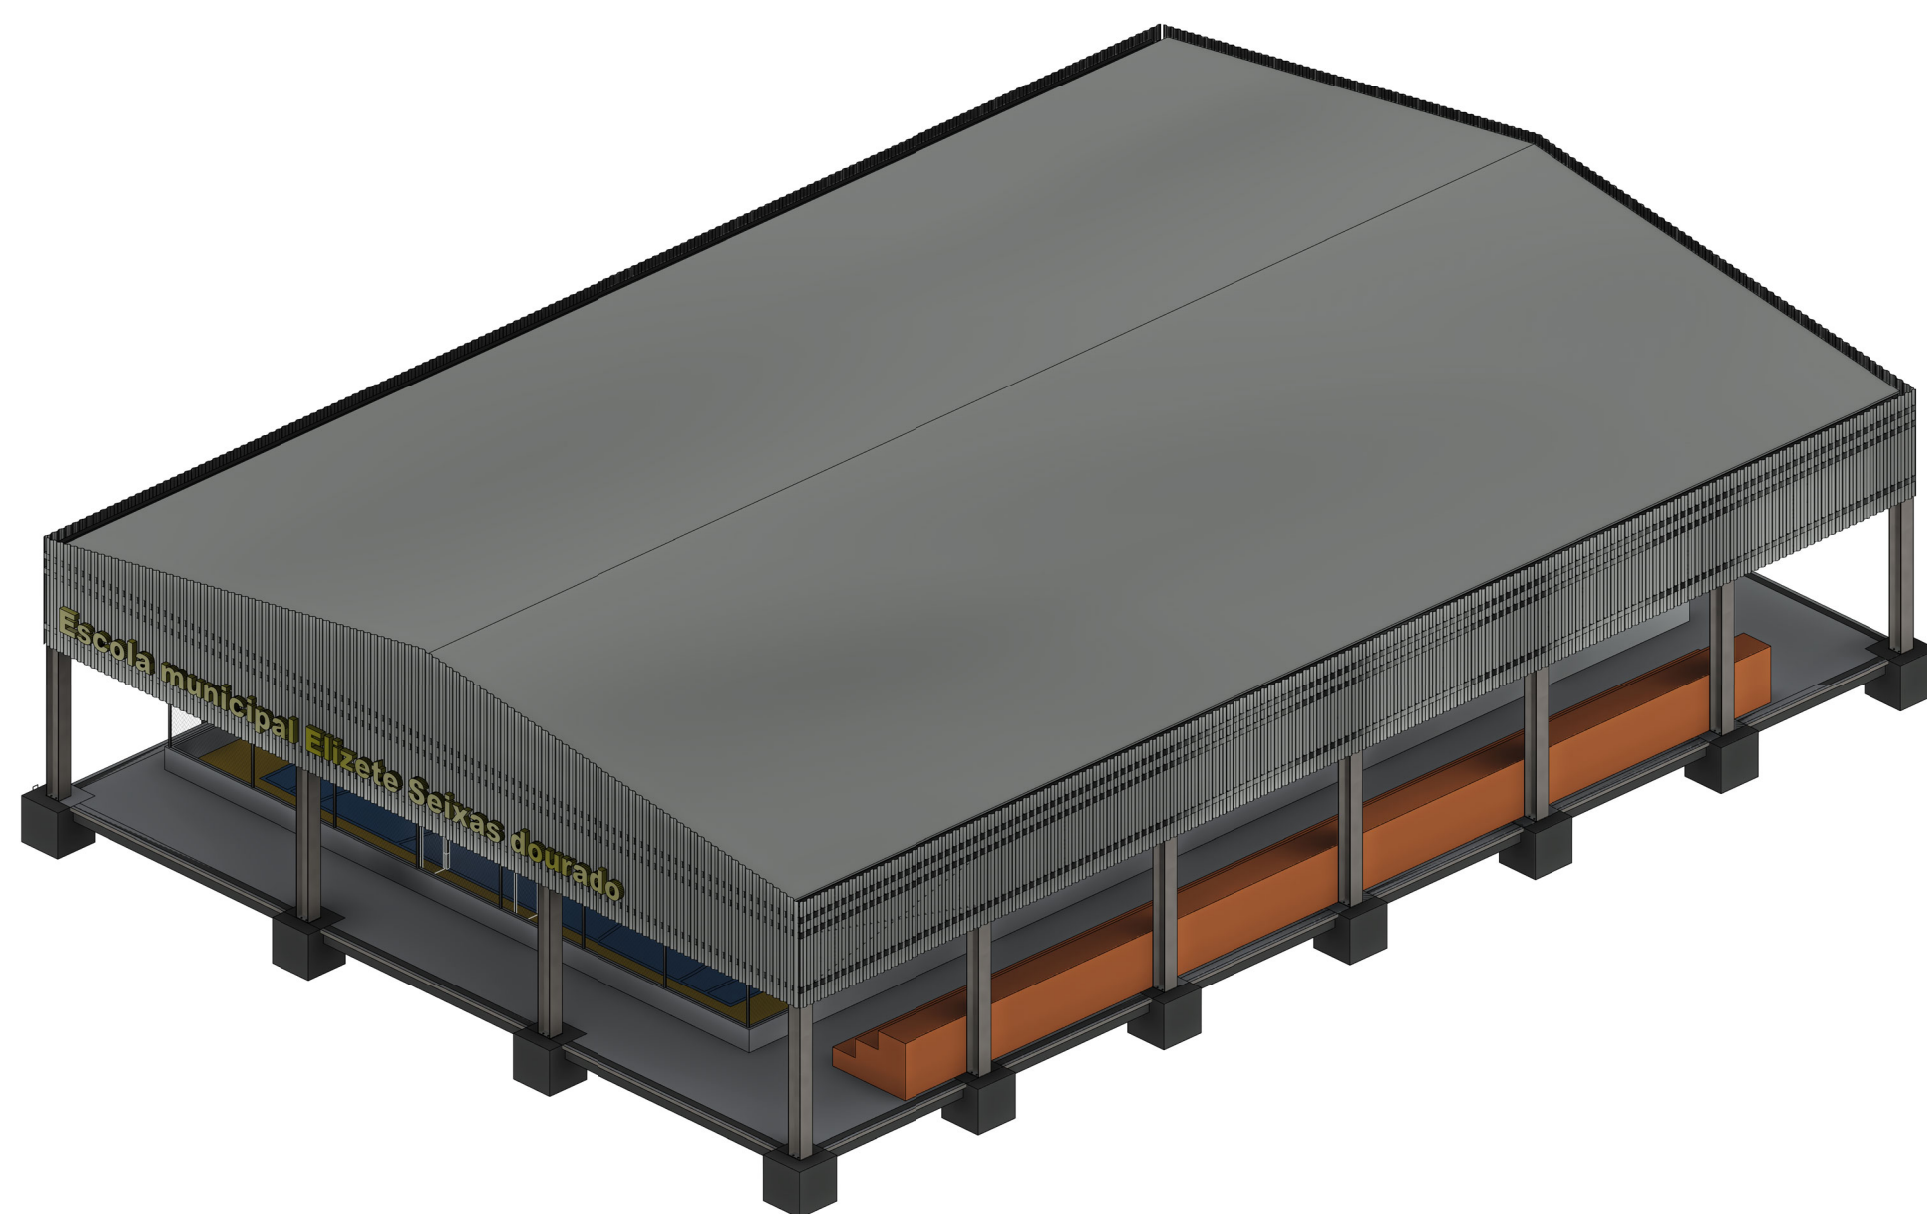

3 **VOLUMETRIA**
ESCALA -

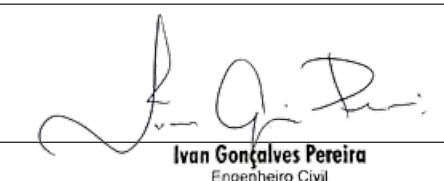Escola municipal Elizete Seixas Dourado					
PROJETO ARQUITETÔNICO					
PROPRIETÁRIO (A): CNPJ/CPF Nº		Prefeitura Municipal de América Dourada			
AUTOR(A) DO PROJETO: RESP. TÉCNICO (A): CAU. Nº		 Ivan Gonçalves Pereira Engenheiro Civil CREA-BA Nº 05206120-9			
ENDEREÇO: AVENIDA ROMÃO GRAMACHO América Dourada / BA					
Conteúdo: Planta Baixa, Perspectiva, cortes e detalhes					
LOGOMARCA:	Área do terreno:	Áreas	%	Total Pavimentos:	PRANCHA:
	Área construída:	900,00m²		1	2/5
	Total:	900,00m²		Indicada	
DESENHO:				DATA:	
				Setem. 2021	