




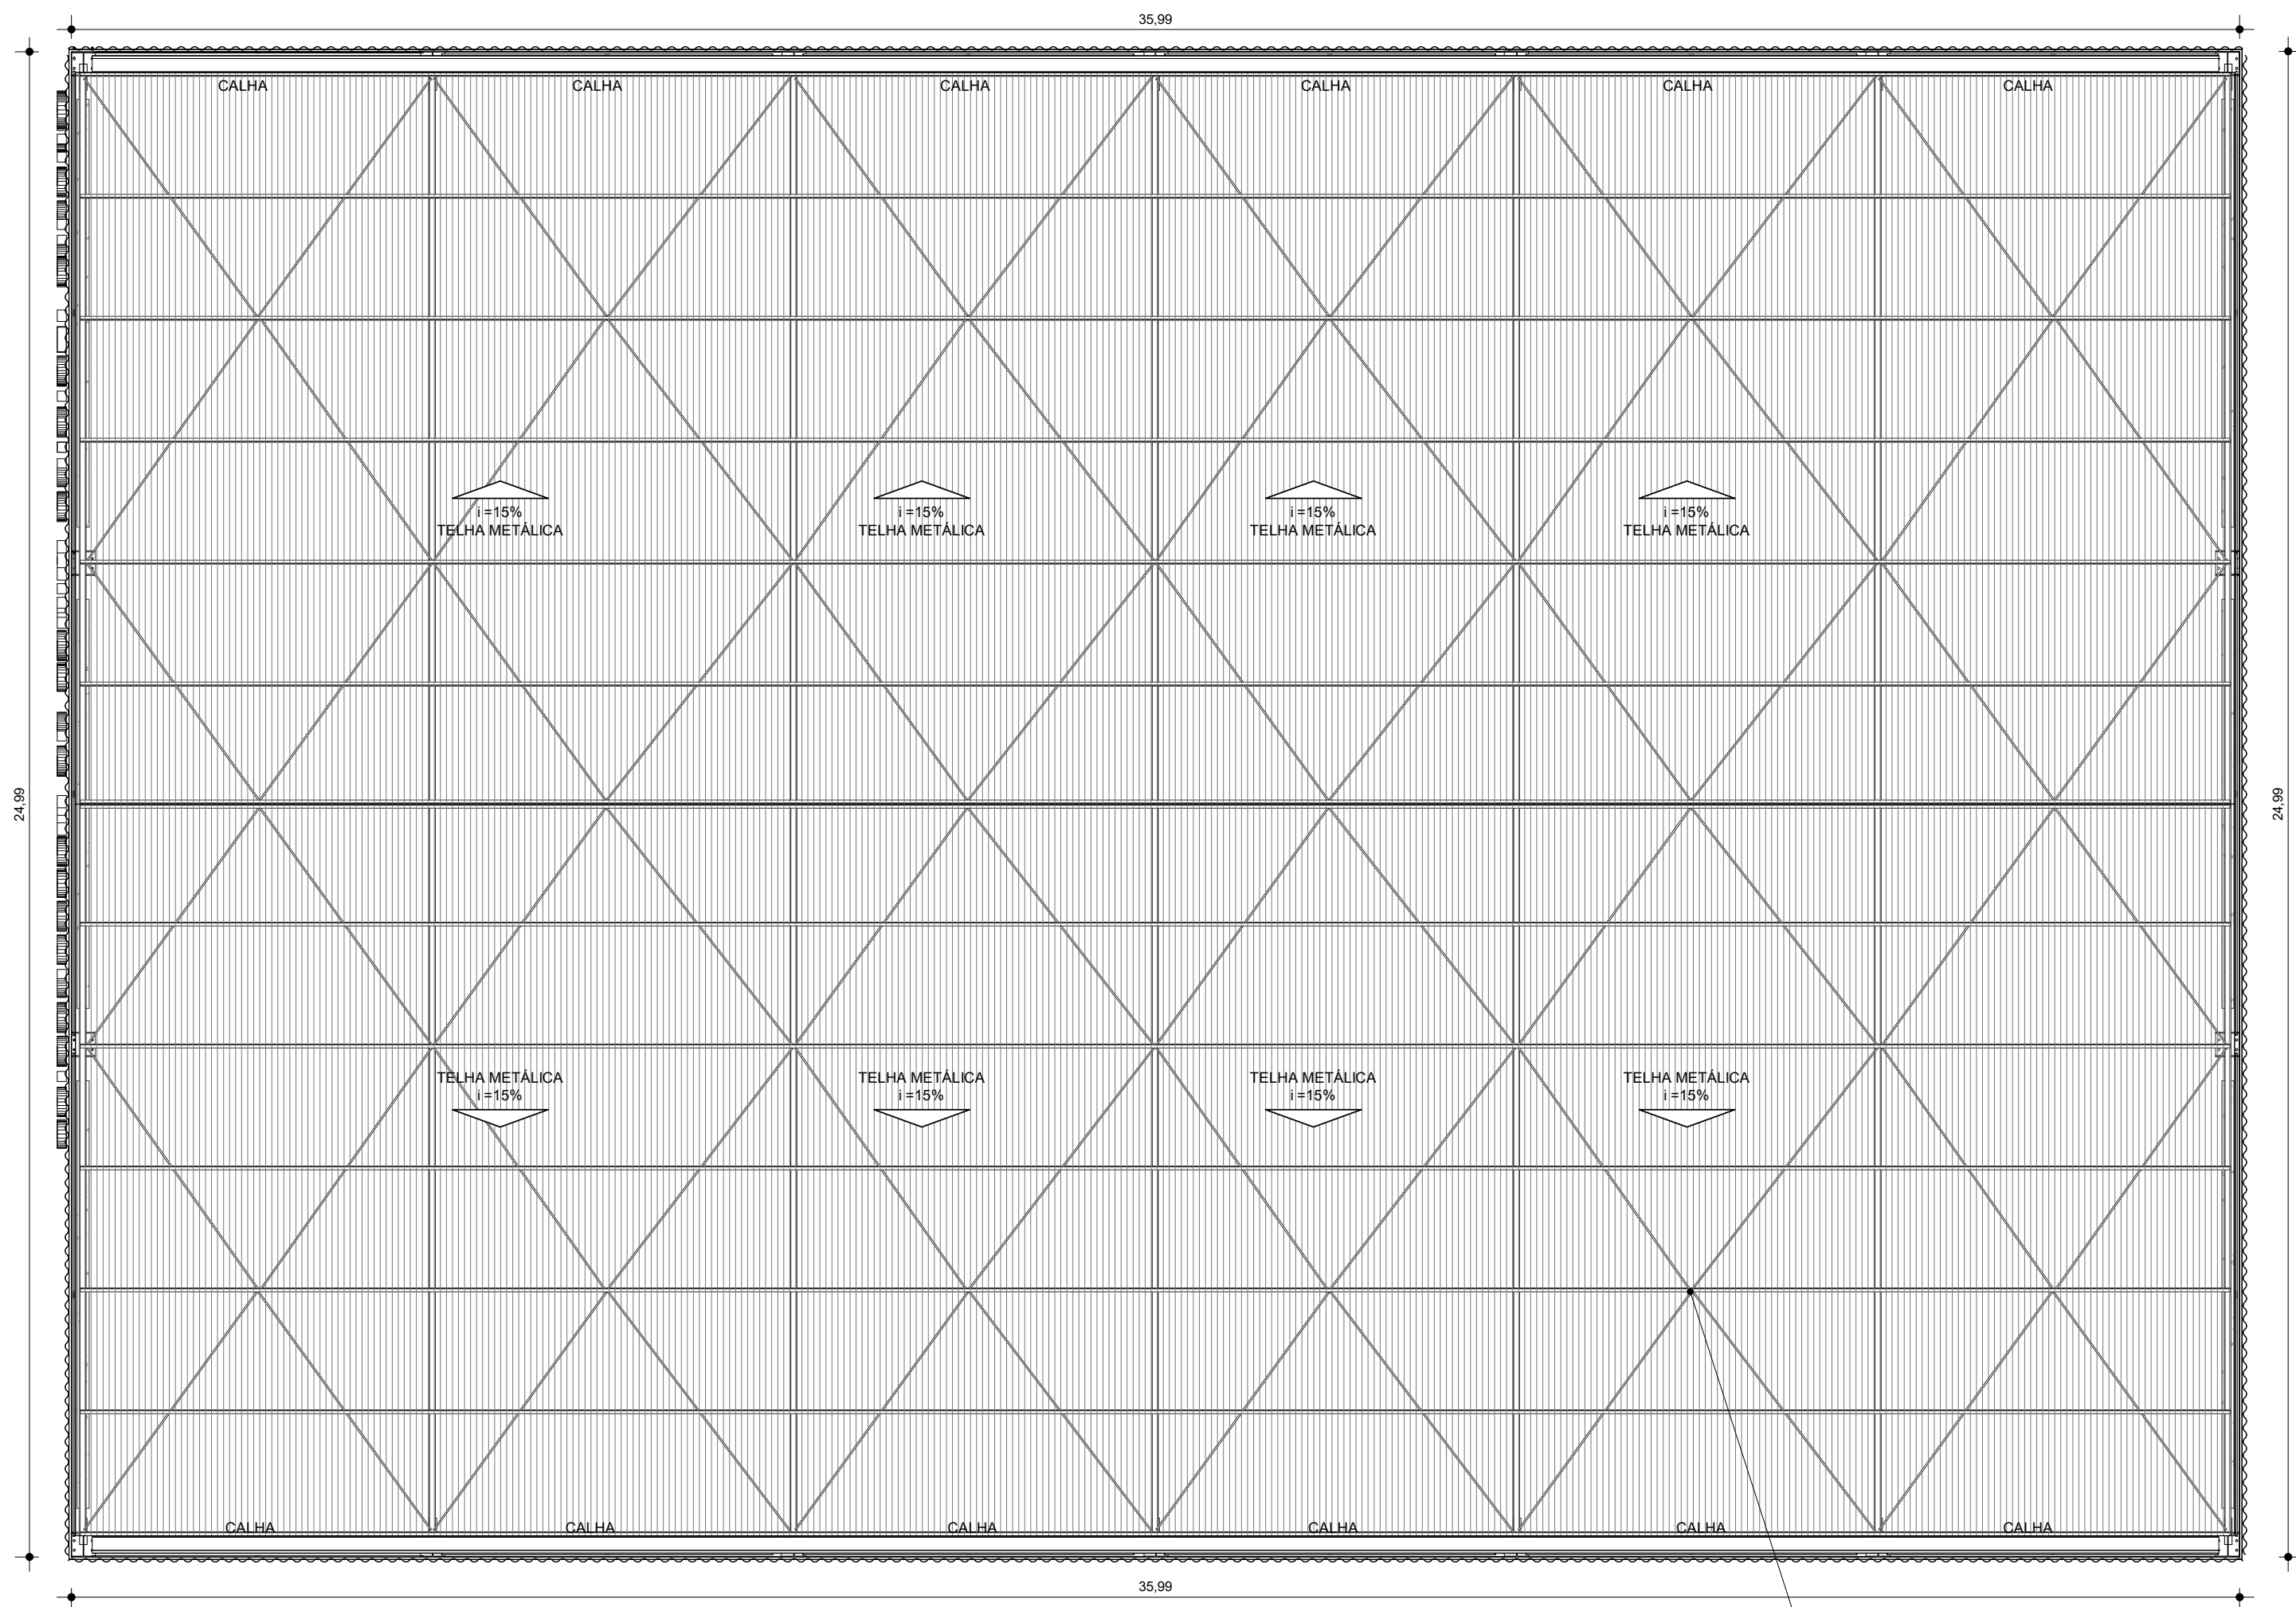


1 **PLANTA - COBERTURA**
ESCALA - 1 : 100

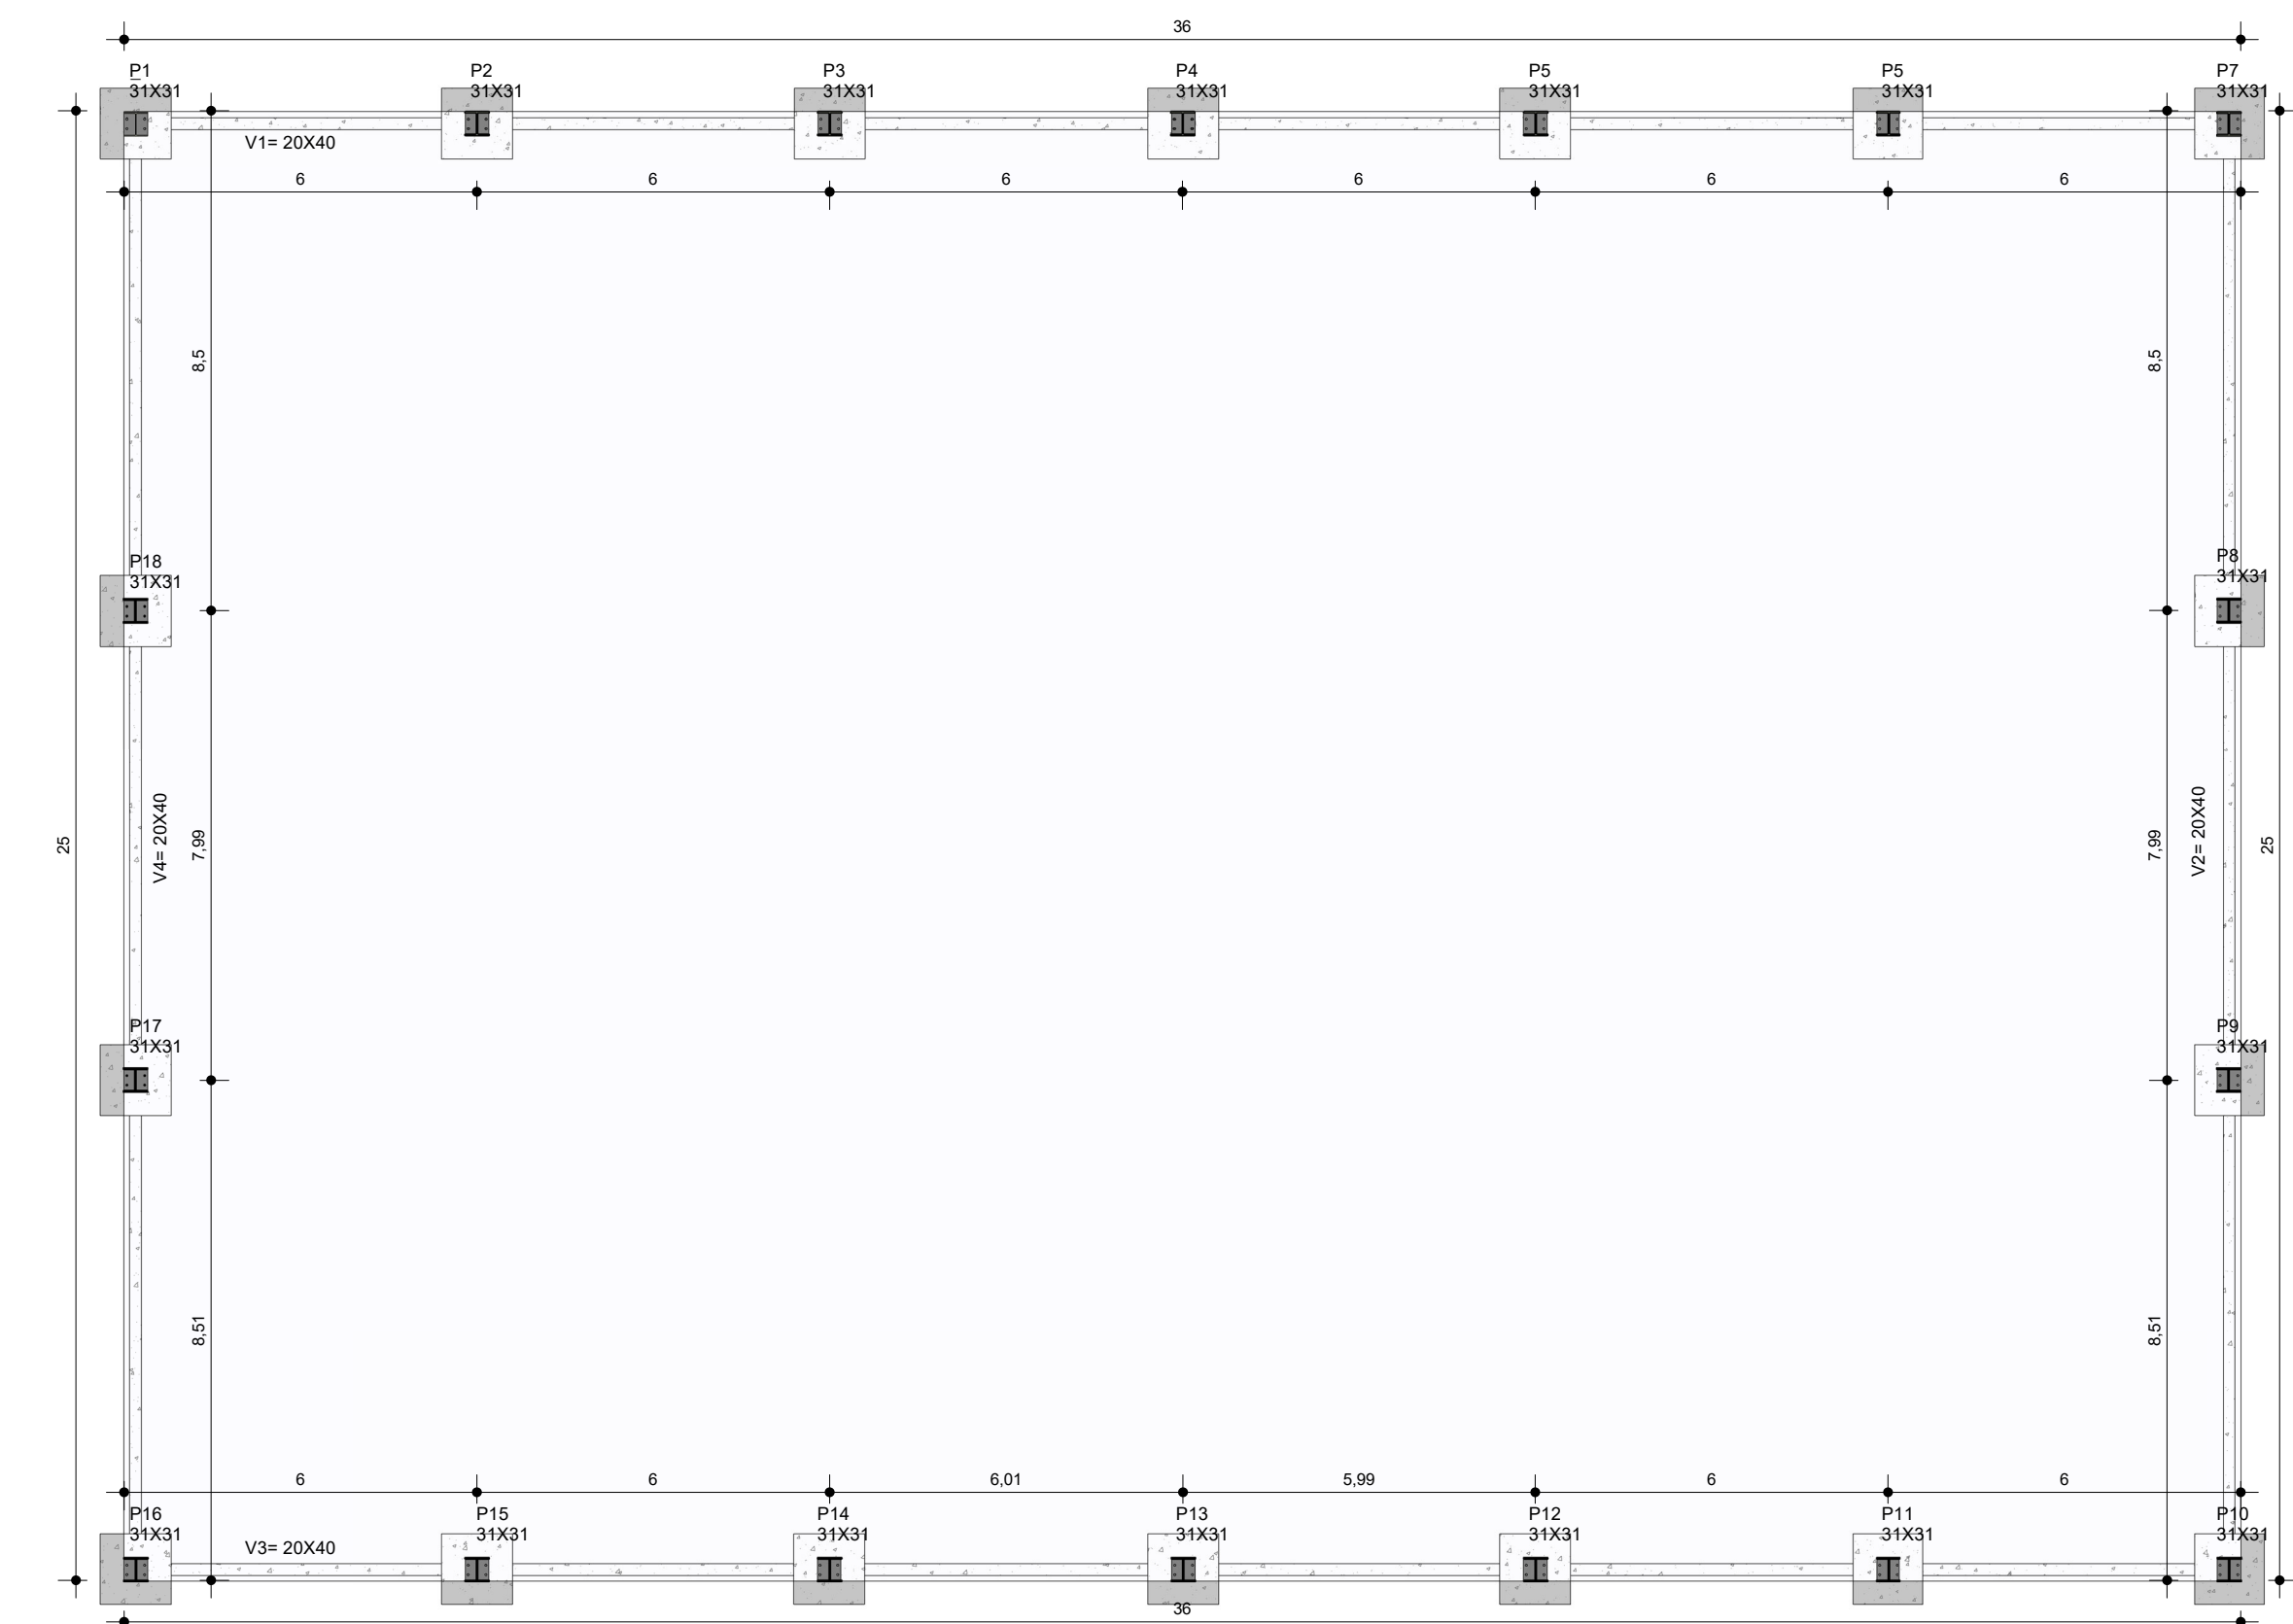

6 **FORMA BALDRAME**
ESCALA - 1 : 125

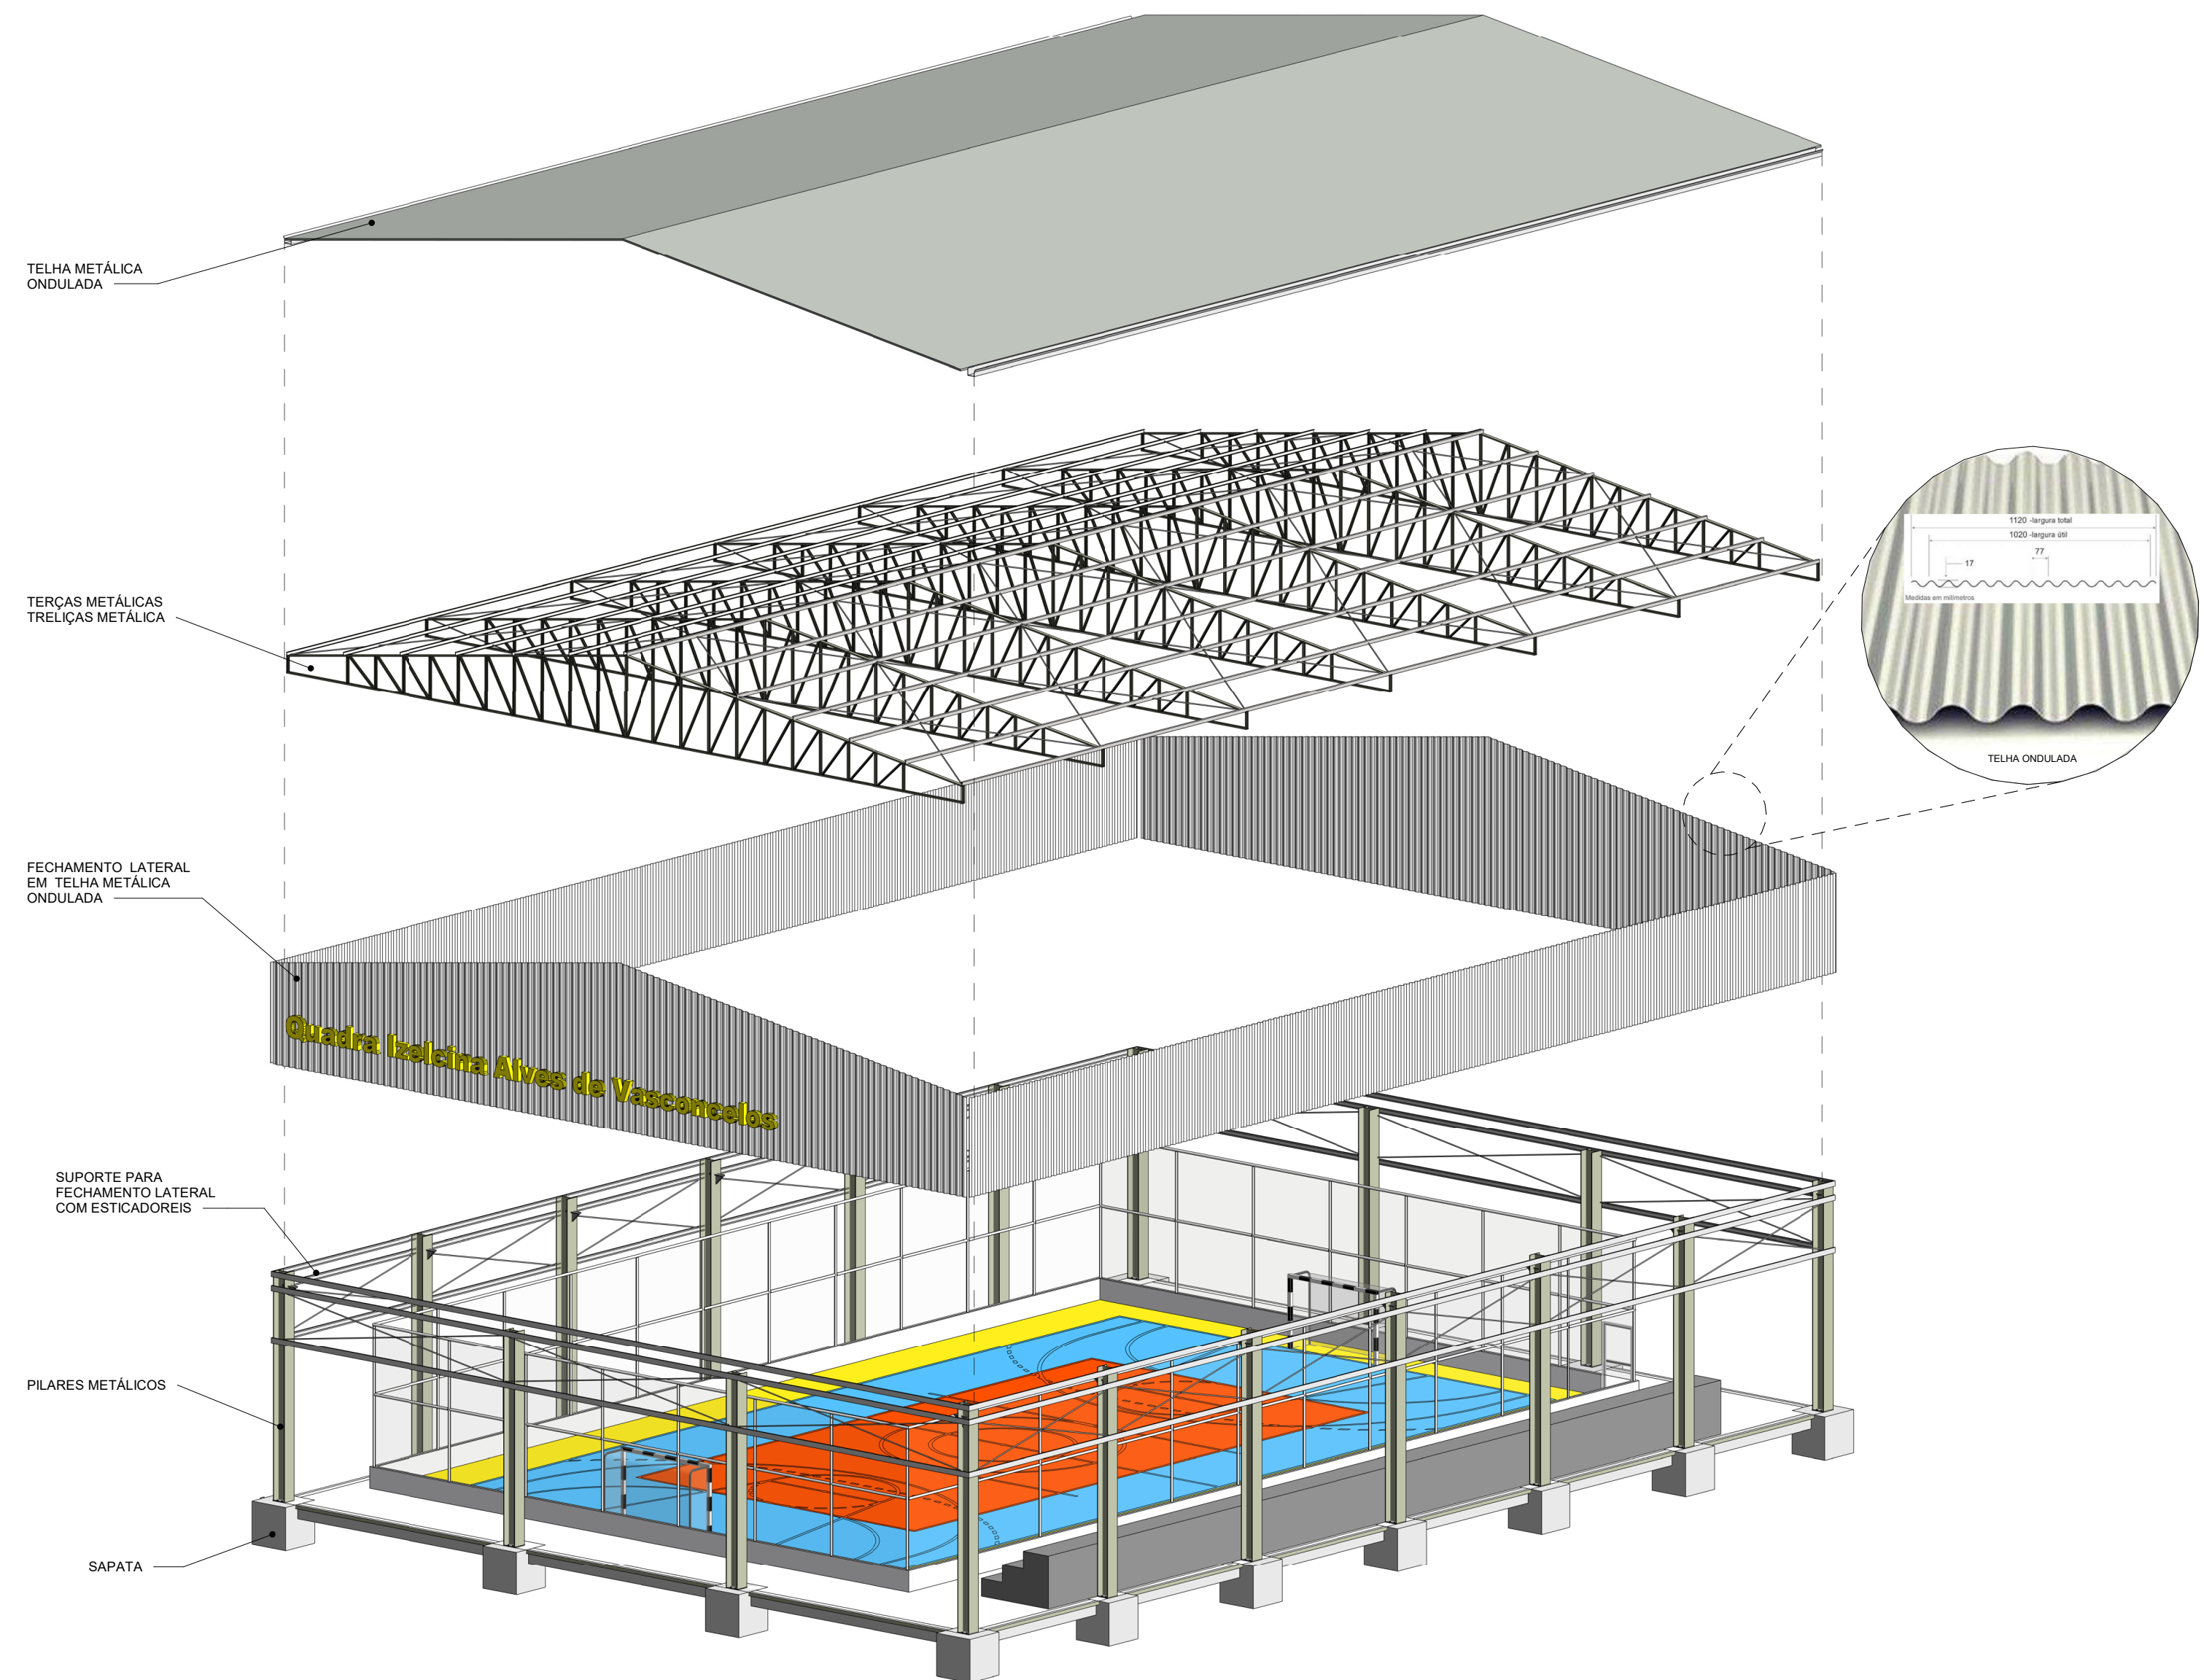

2 **DETALHE CONSTRUTIVO**

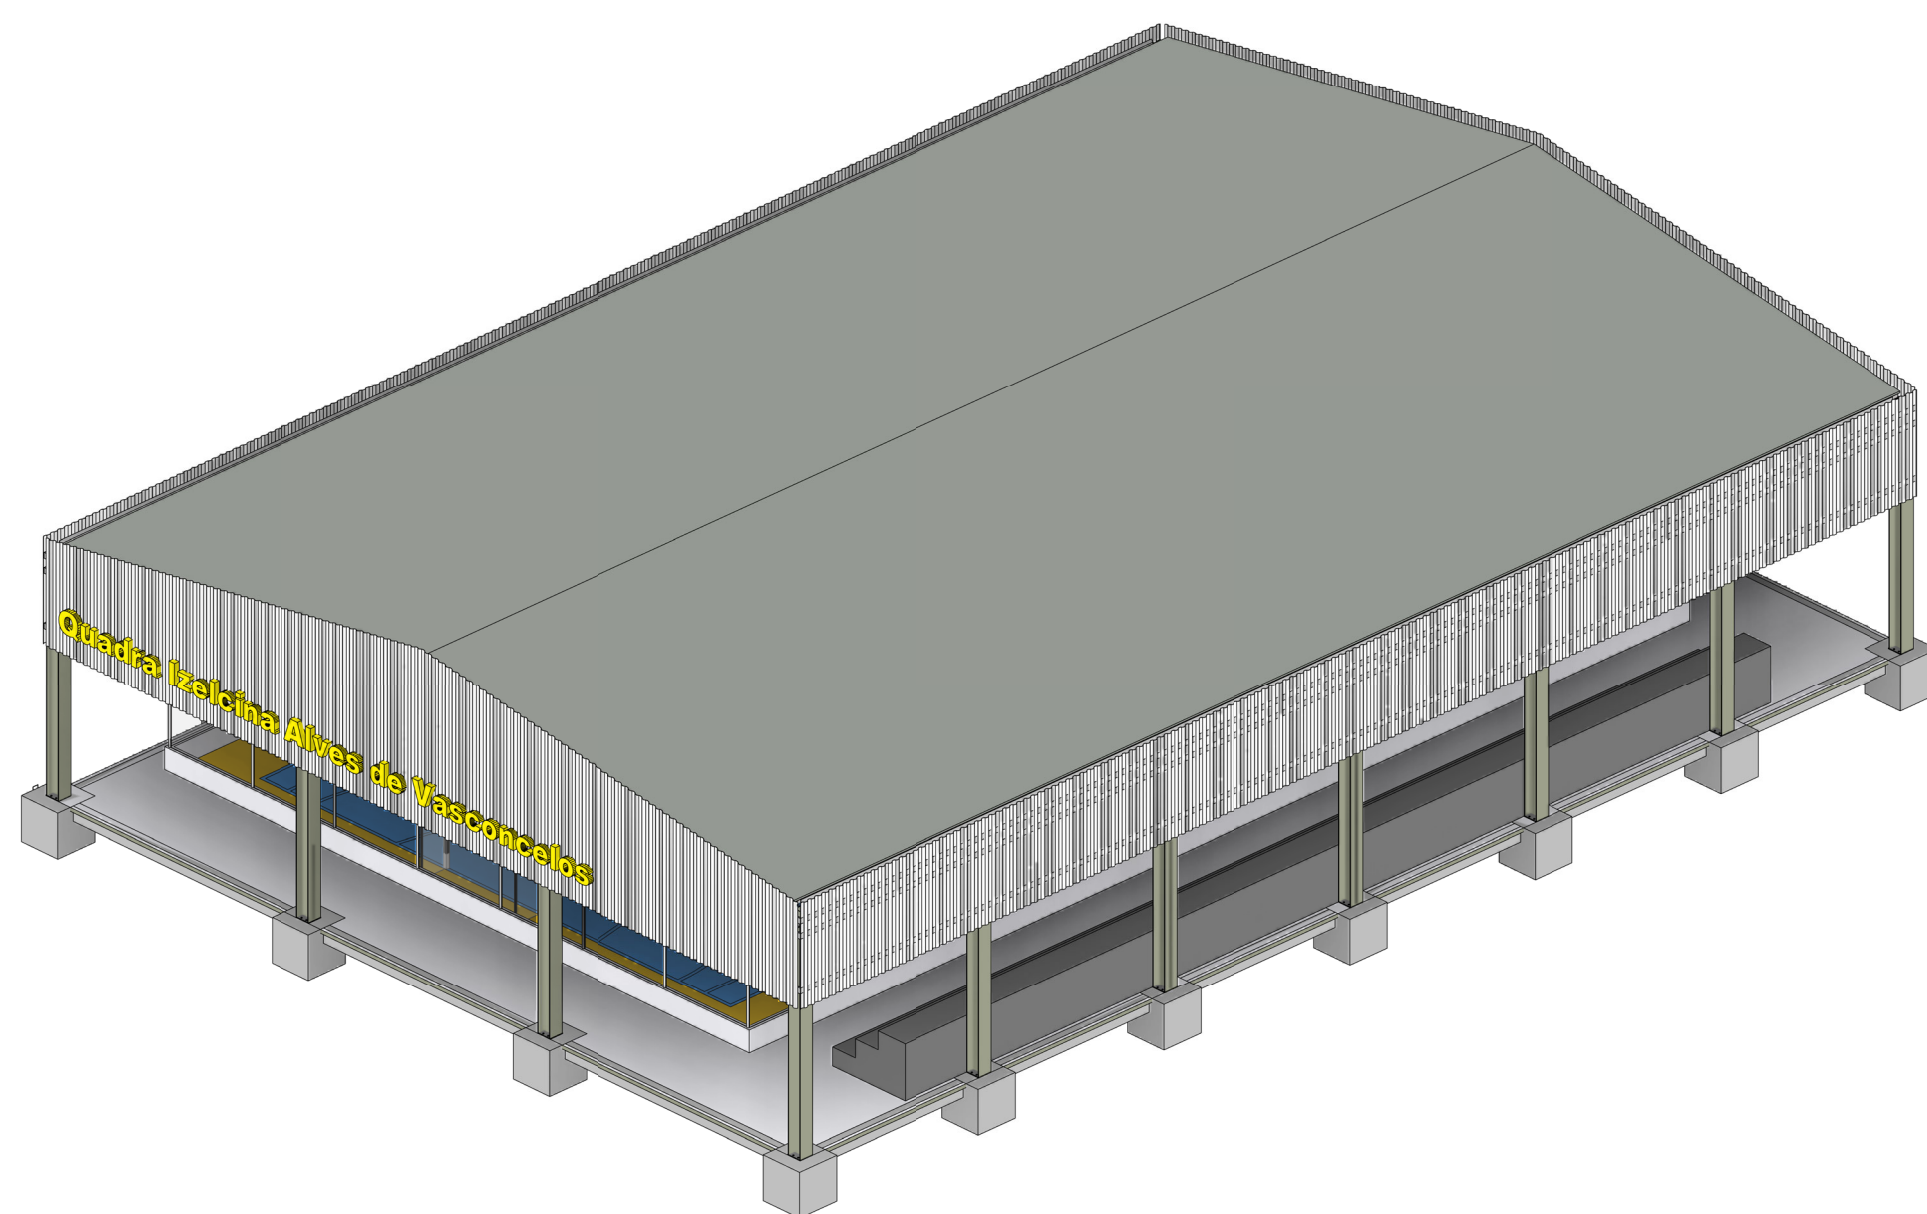

3 **VOLUMETRIA**
ESCALA -

Quadra Izelcina Alves de Vasconcelos					
PROJETO ARQUITETÔNICO					
PROPRIETÁRIO (A): CNPJ/CPF Nº		Prefeitura Municipal de América Dourada			
AUTOR(A) DO PROJETO: RESP. TÉCNICO (A): CAU. Nº		 Ivan Gonçalves Pereira Engenheiro Civil CREA-BA Nº 02206120-9			
ENDEREÇO: POV. de Soares, América Dourada BA					
Conteúdo: Planta Baixa, Perspectiva, cortes e detalhes					
LOGOMARCA:	Área do terreno:	Áreas	%	Total Pavimentos:	PRANCHA:
	Área construída:	900,00m²		1	
				ESCALA:	
	Total:	900,00m²		Indicada	
	DESENHO:			DATA:	
			Setem. 2021		