




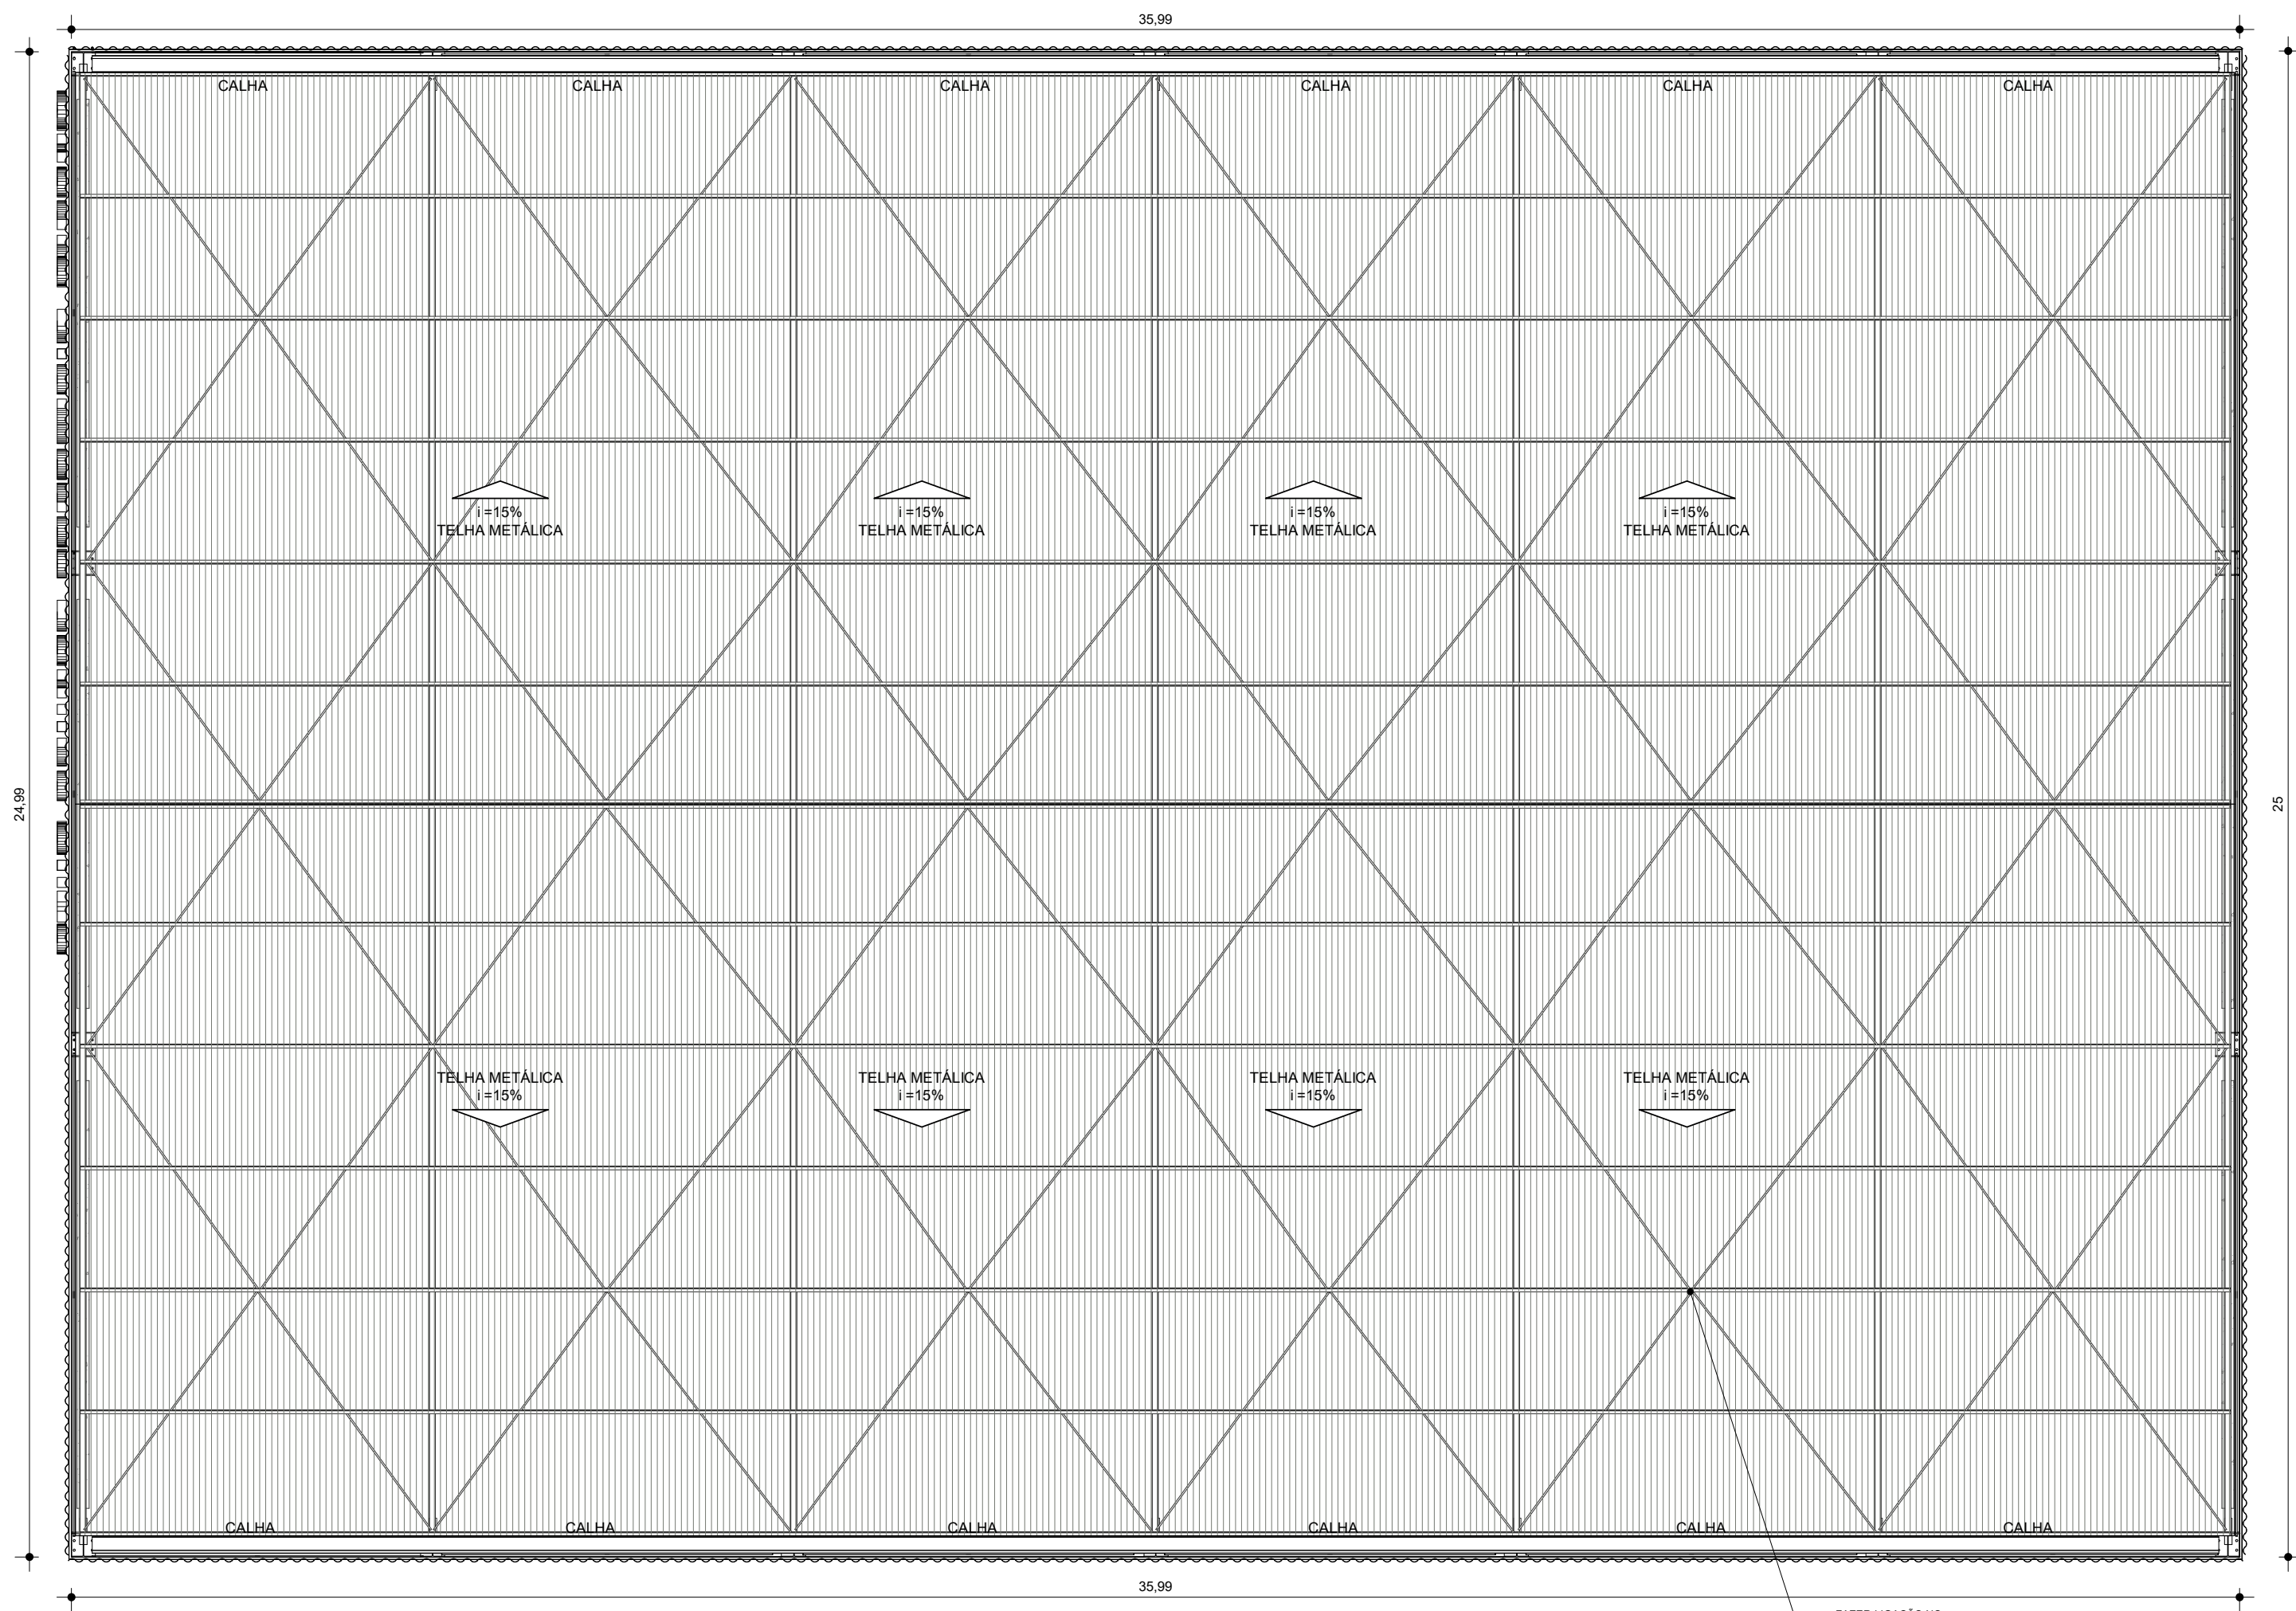


1 **PLANTA - COBERTURA**
ESCALA - 1 : 100

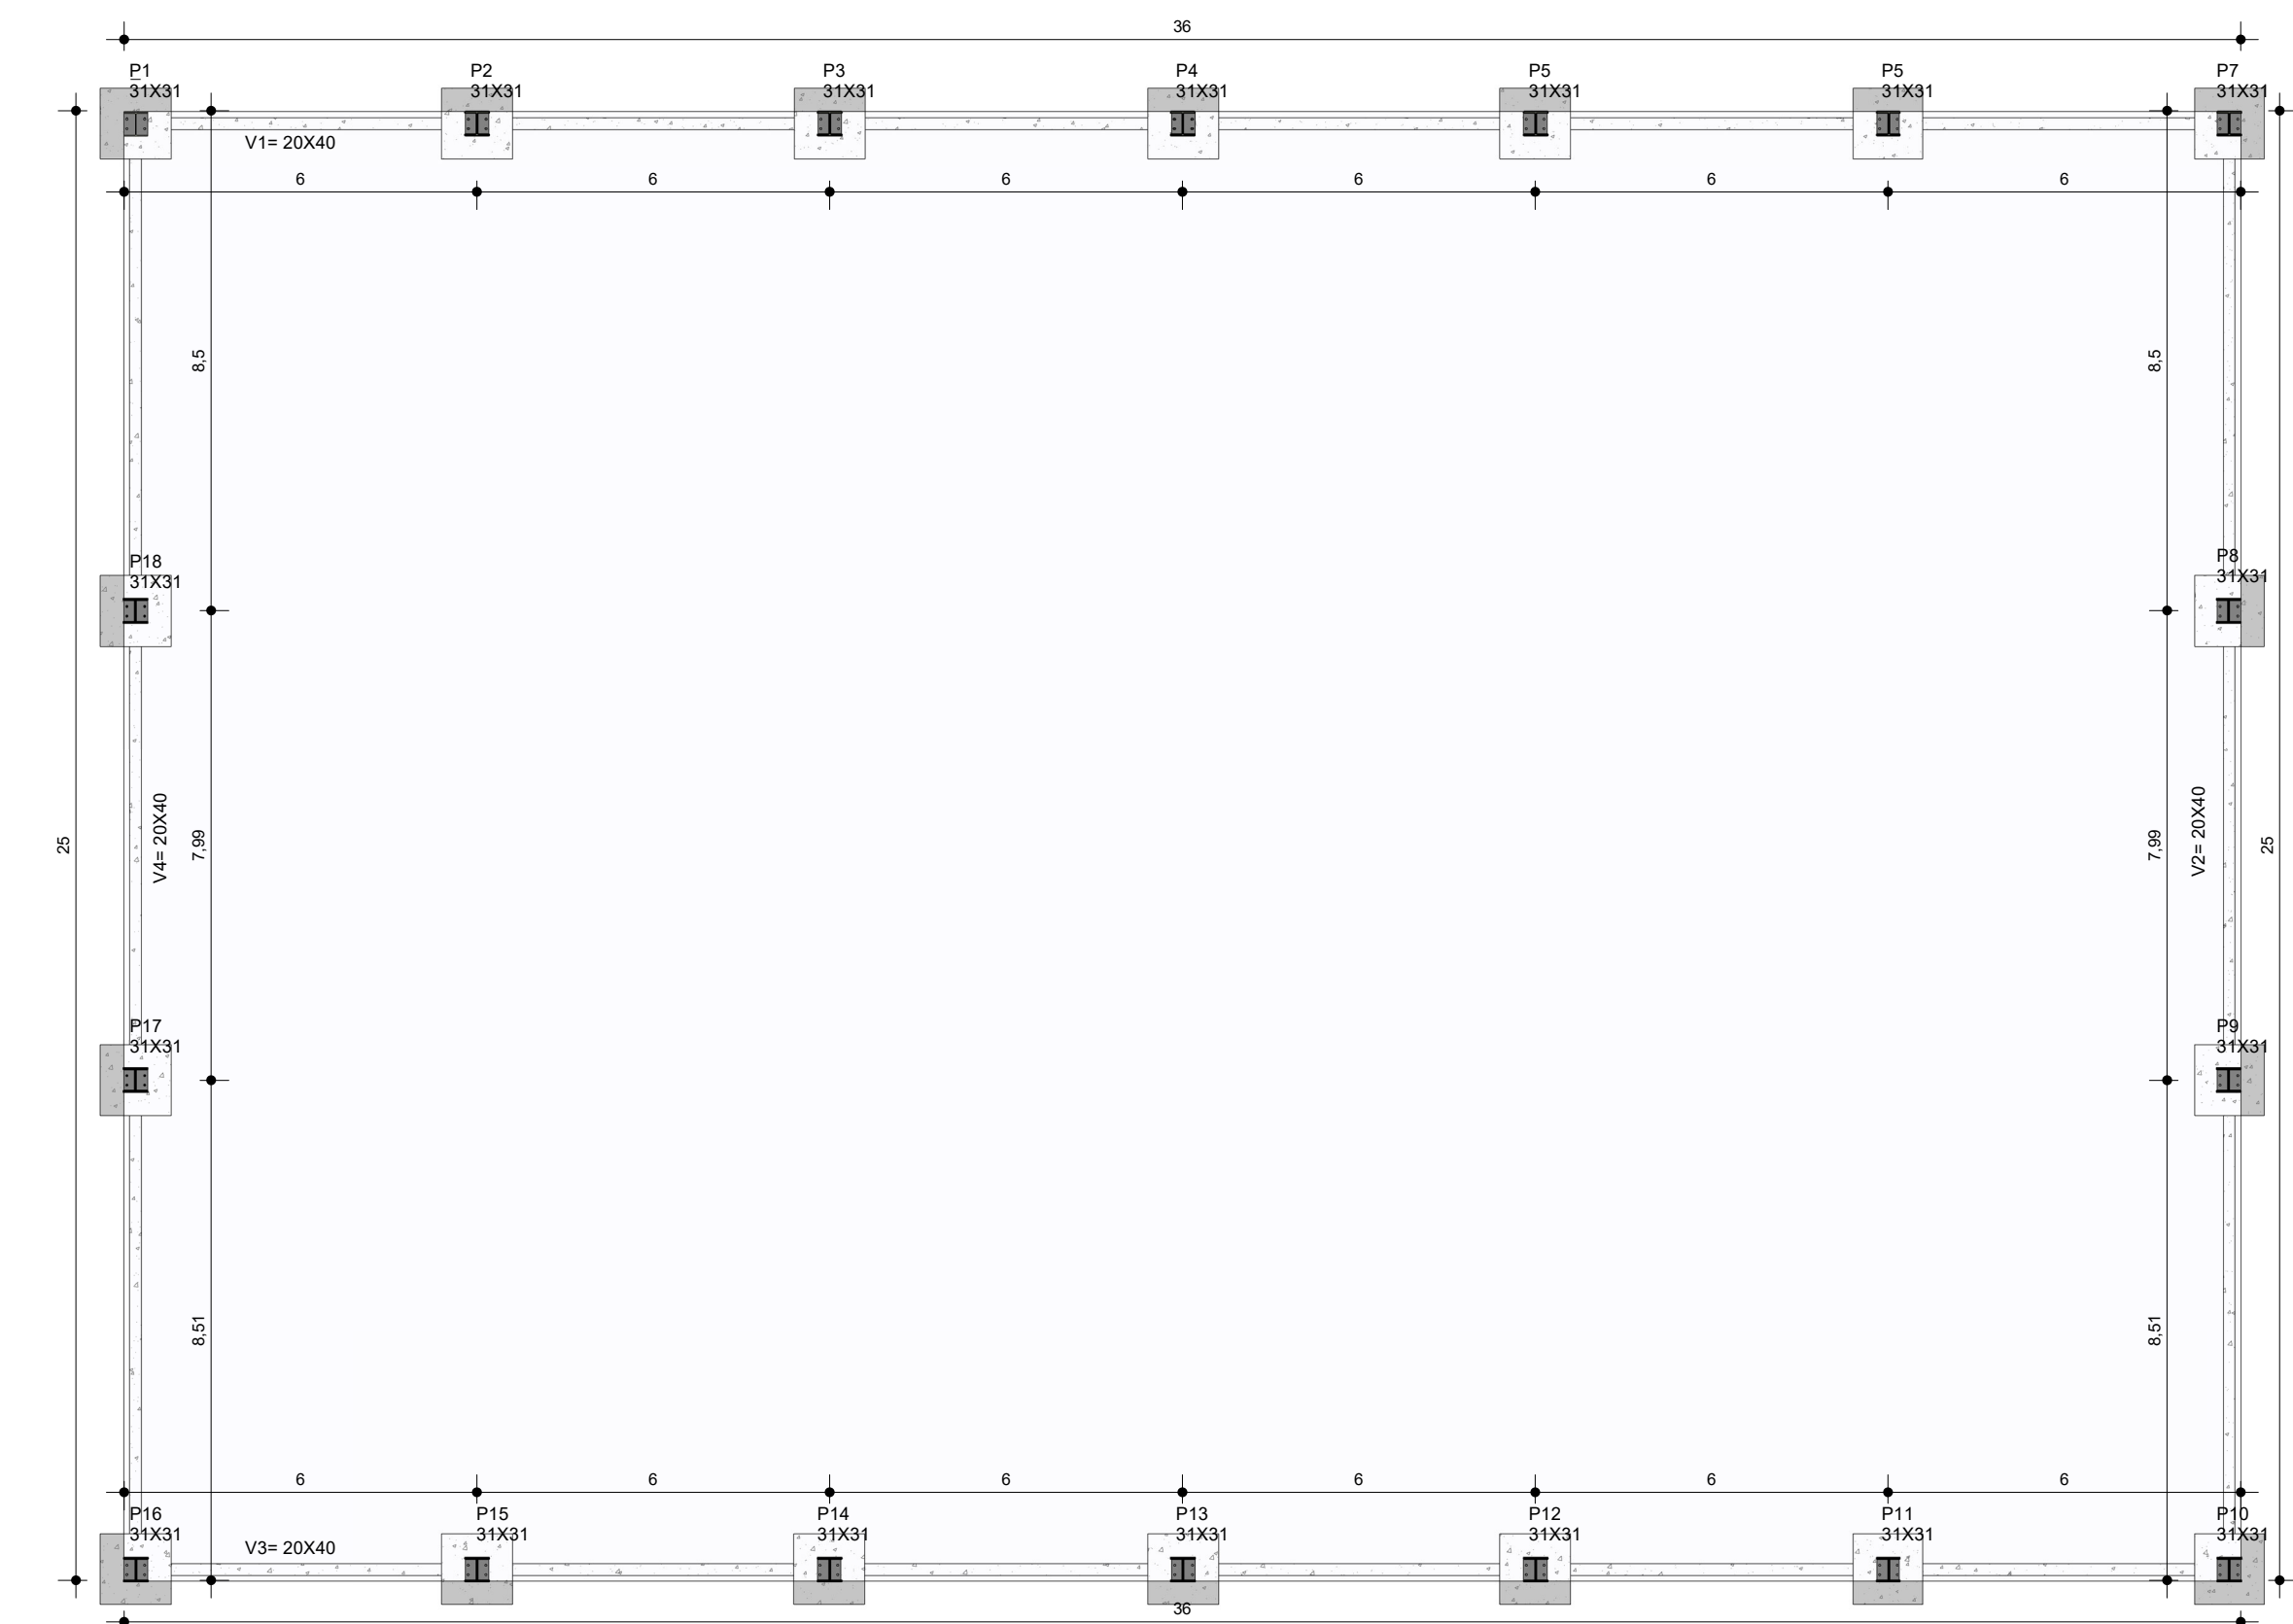

6 **FORMA BALDRAME**
ESCALA - 1 : 125

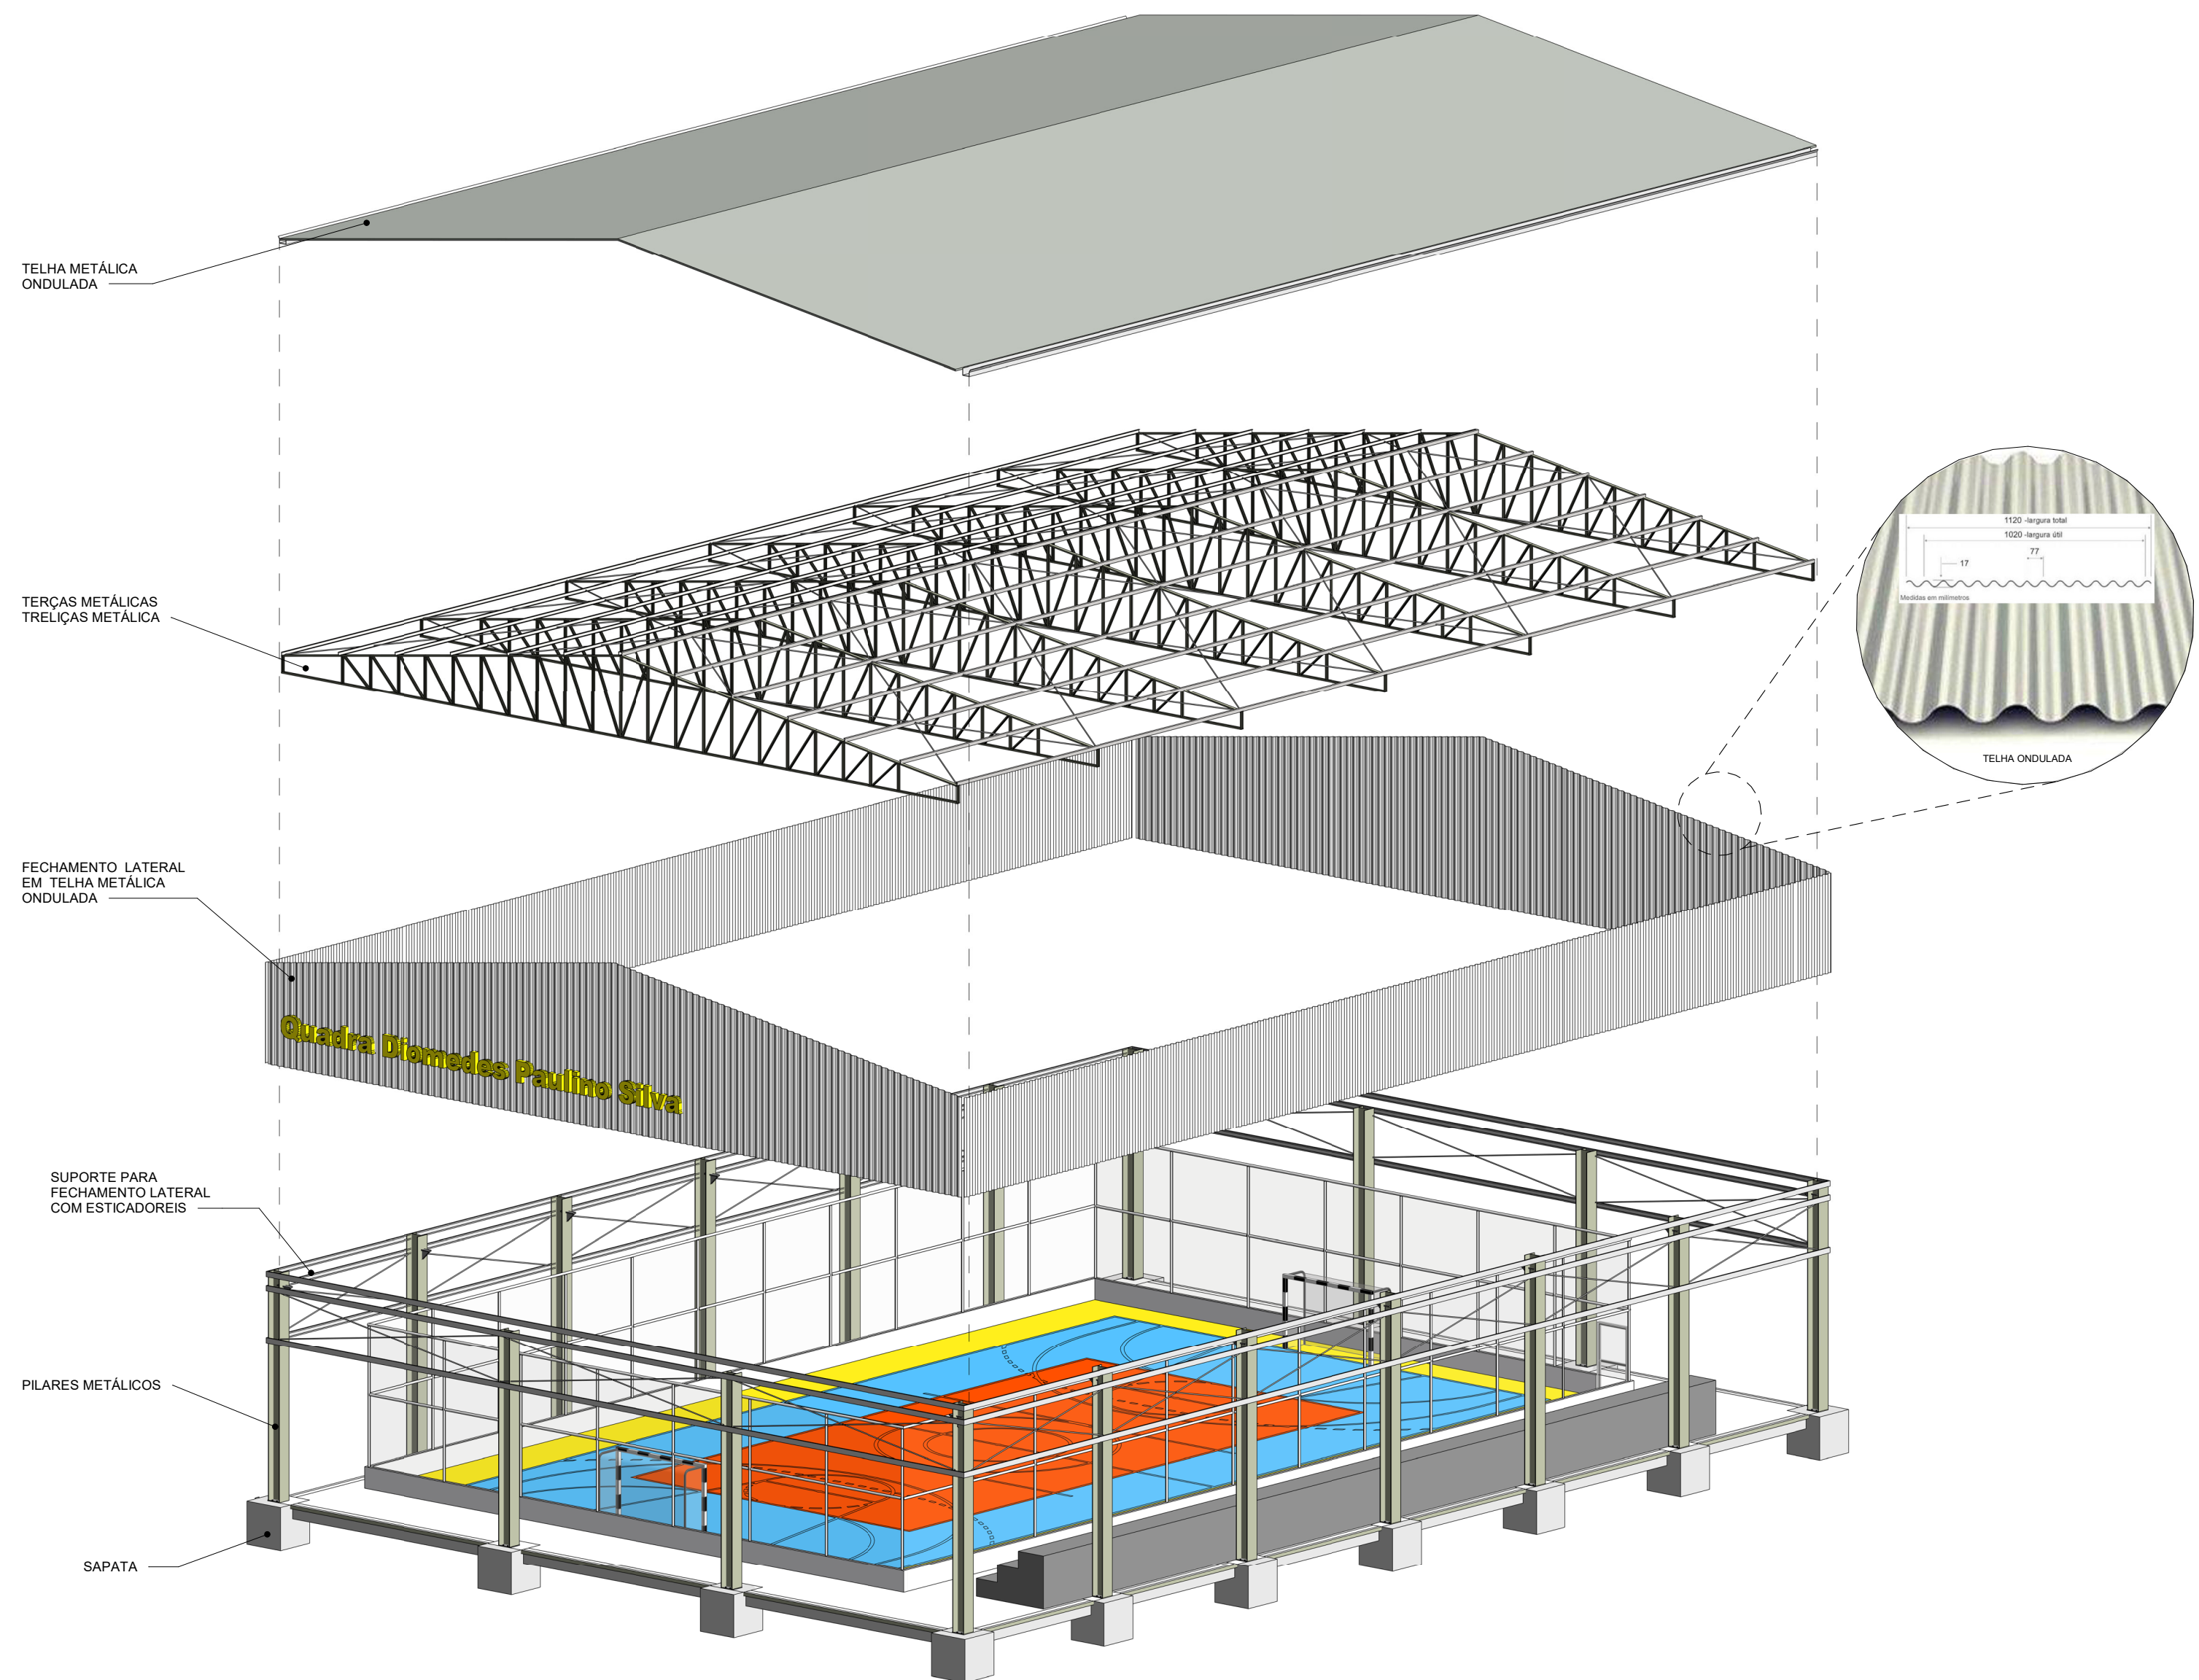

2 **DETALHE CONSTRUTIVO**

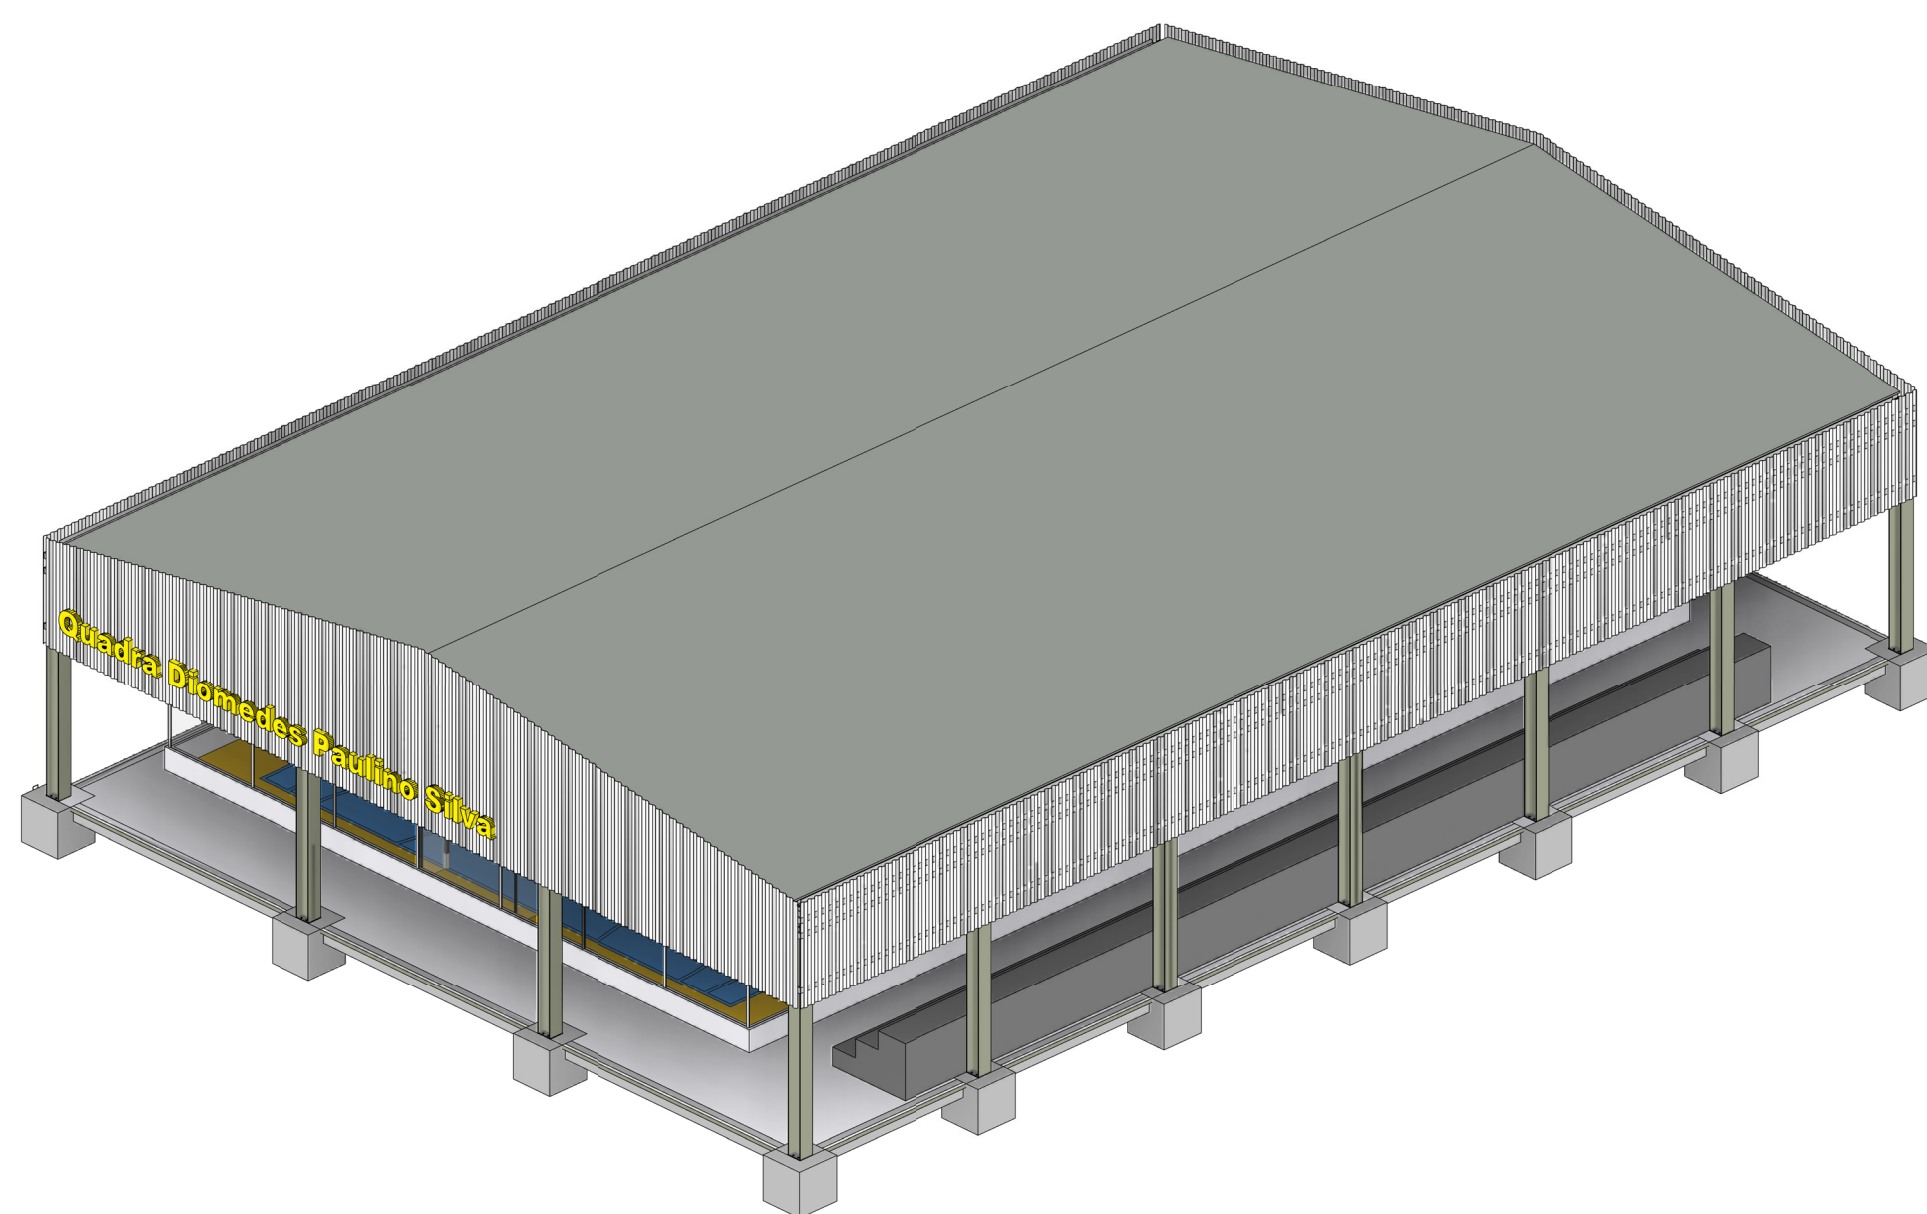

3 **VOLUMETRIA**
ESCALA -

QUADRA Diomedes Paulino Silva				
PROJETO ARQUITETÔNICO				
PROPRIETÁRIO (A): CNPJ/CPF Nº	Prefeitura Municipal de América Dourada			
AUTOR(A) DO PROJETO: RESP. TÉCNICO (A): CAU. Nº	 Ivan Gonçalves Pereira Engenheiro Civil CREA-BA Nº 052005120-9			
ENDEREÇO: POV. de Soares, América Dourada BA				
Conteúdo: Planta Baixa, Perspectiva, cortes e detalhes				
LOGOMARCA:	Áreas	%	Total Pavimentos	PRANCHA:
	Área do terreno:		1	
	Área construída:	900,00m²	ESCALA:	
	Total:	900,00m²	Indicada	
DESENHO:	DATA:			
	Setem. 2021			