



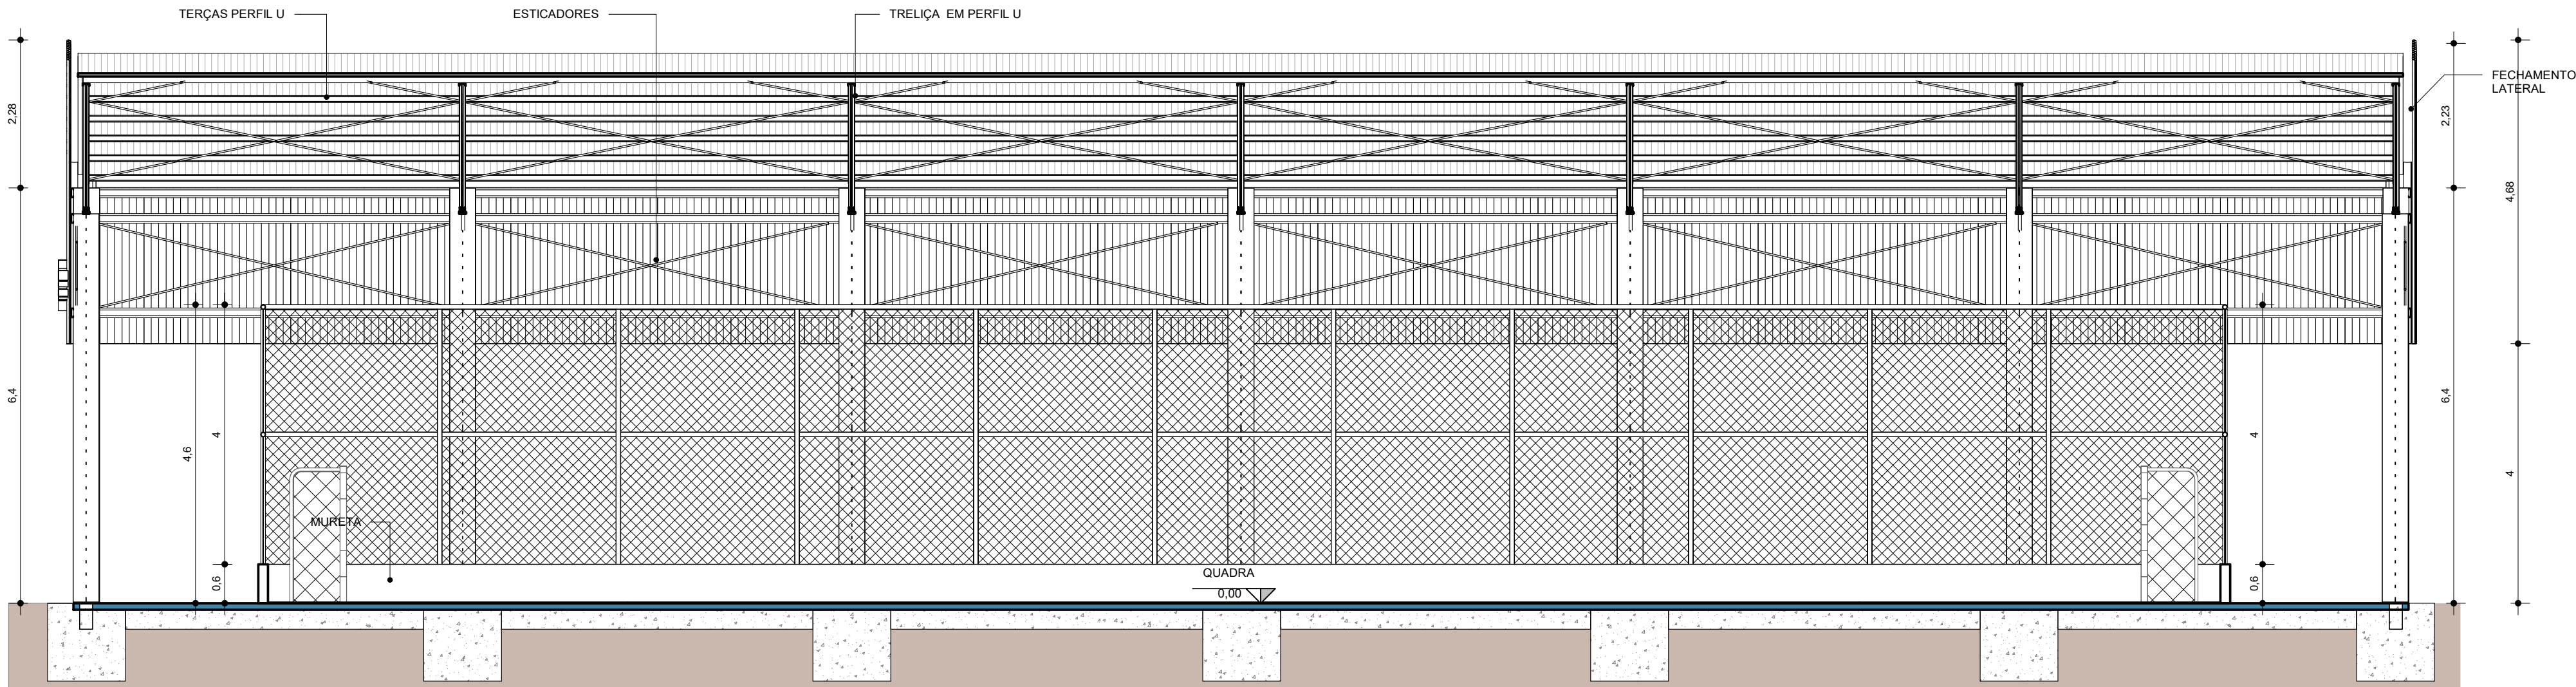


CORTE BB

ESCALA - 1 : 75

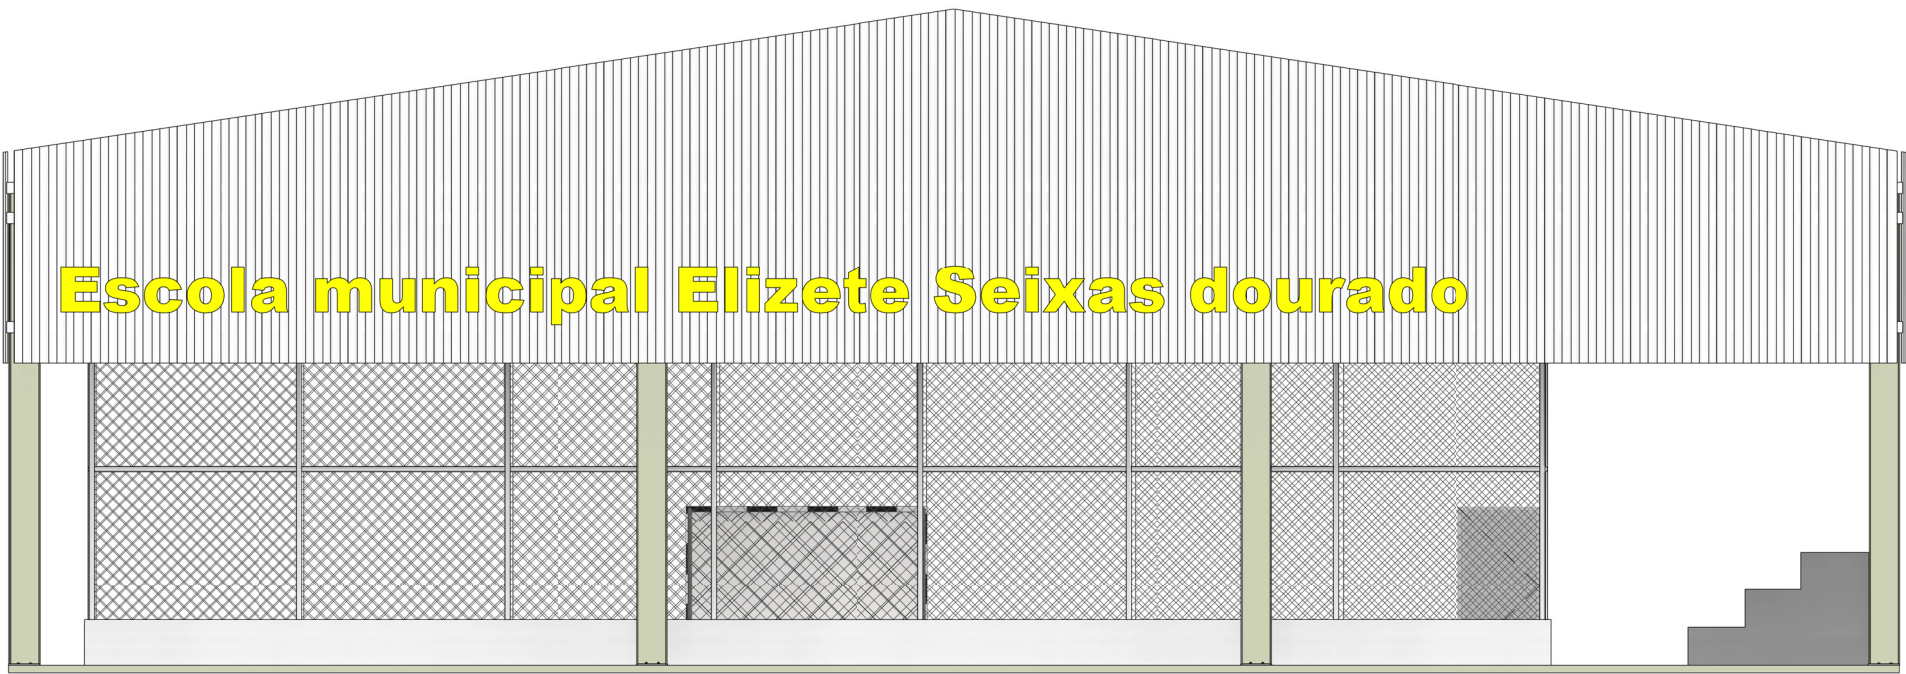

FACHADA FRONTAL

ESCALA - 1 : 100

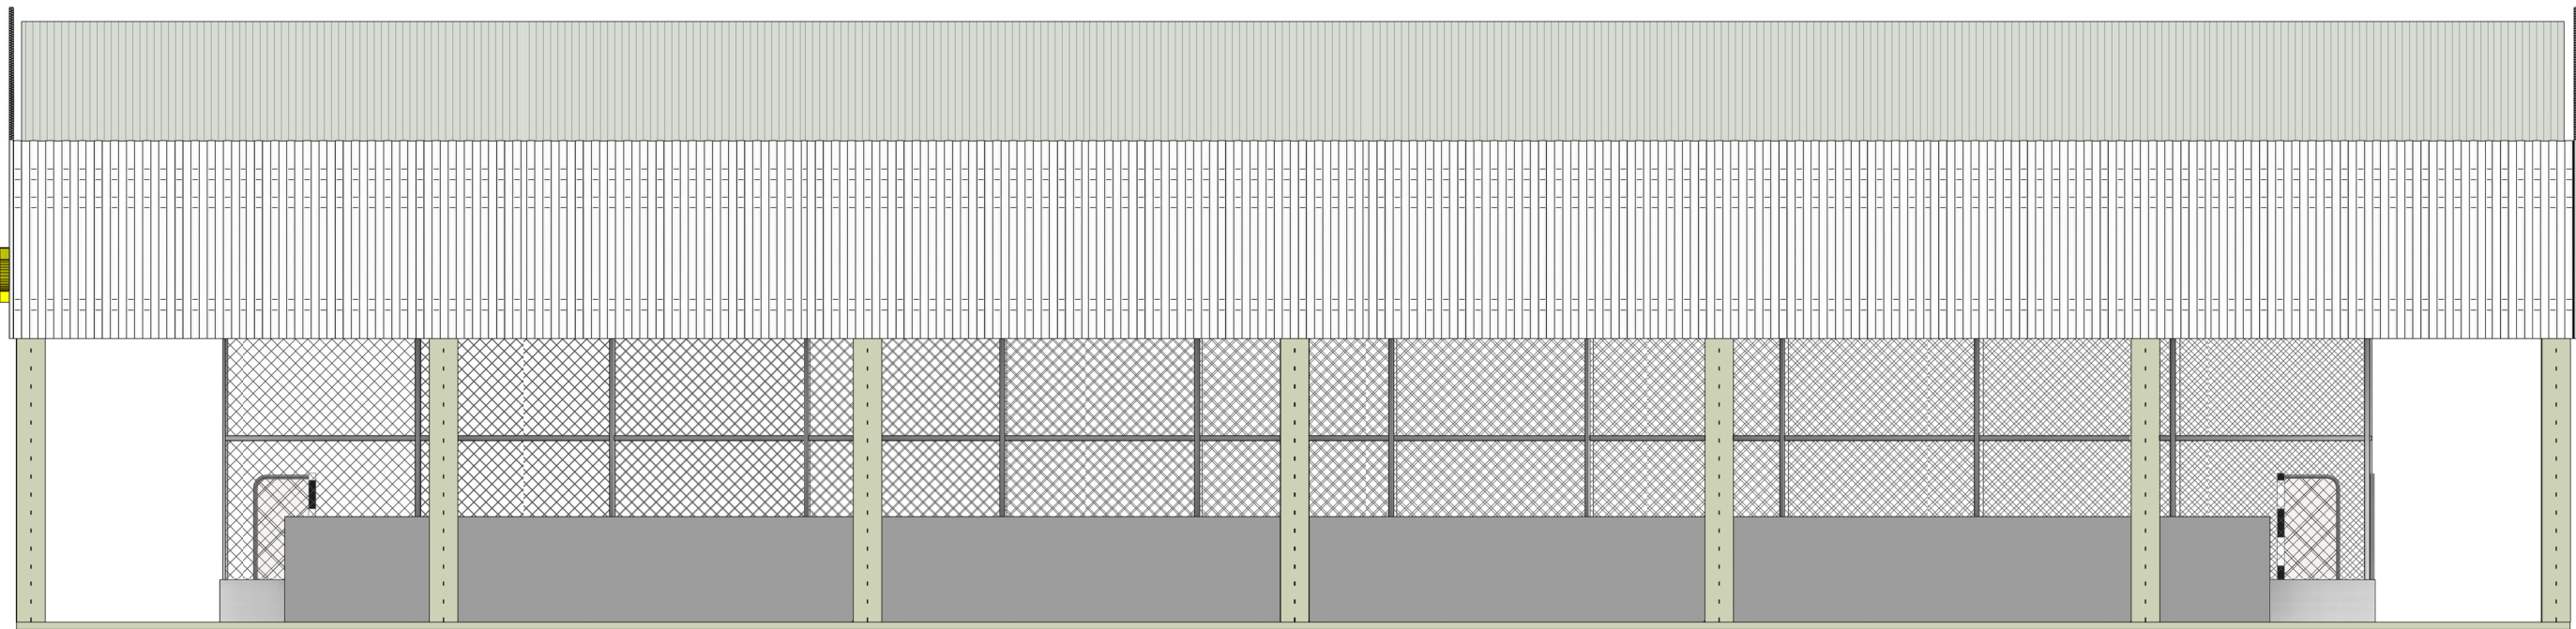

FACHADA LATERAL

ESCALA - 1 : 100


Escola municipal Elizete Seixas Dourado

PROJETO ARQUITETÔNICO

PROPRIETÁRIO (A):
CNPJ/CPF Nº

Prefeitura Municipal de América Dourada

AUTOR(A) DO PROJETO:
RESP. TÉCNICO (A):
CAU. Nº

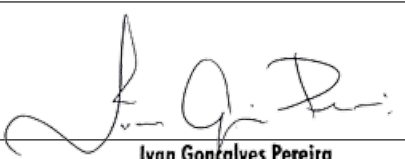
Ivan Gonçalves Pereira
Engenheiro Civil
CREA-BA Nº 052006120-9

ENDEREÇO:

AVENIDA ROMÃO GRAMACHO América Dourada / BA

Conteúdo:

Planta Baixa, Perspectiva,
cortes e detalhes

LOGOMARCA:

Áreas	%
Área do terreno:	
Área construída:	900,00m²
Total:	900,00m²

DESENHO:

Total Pavimentos:

1

ESCALA:

Indicada

DATA:

Setem. 2021

PRANCHA:

3/5