


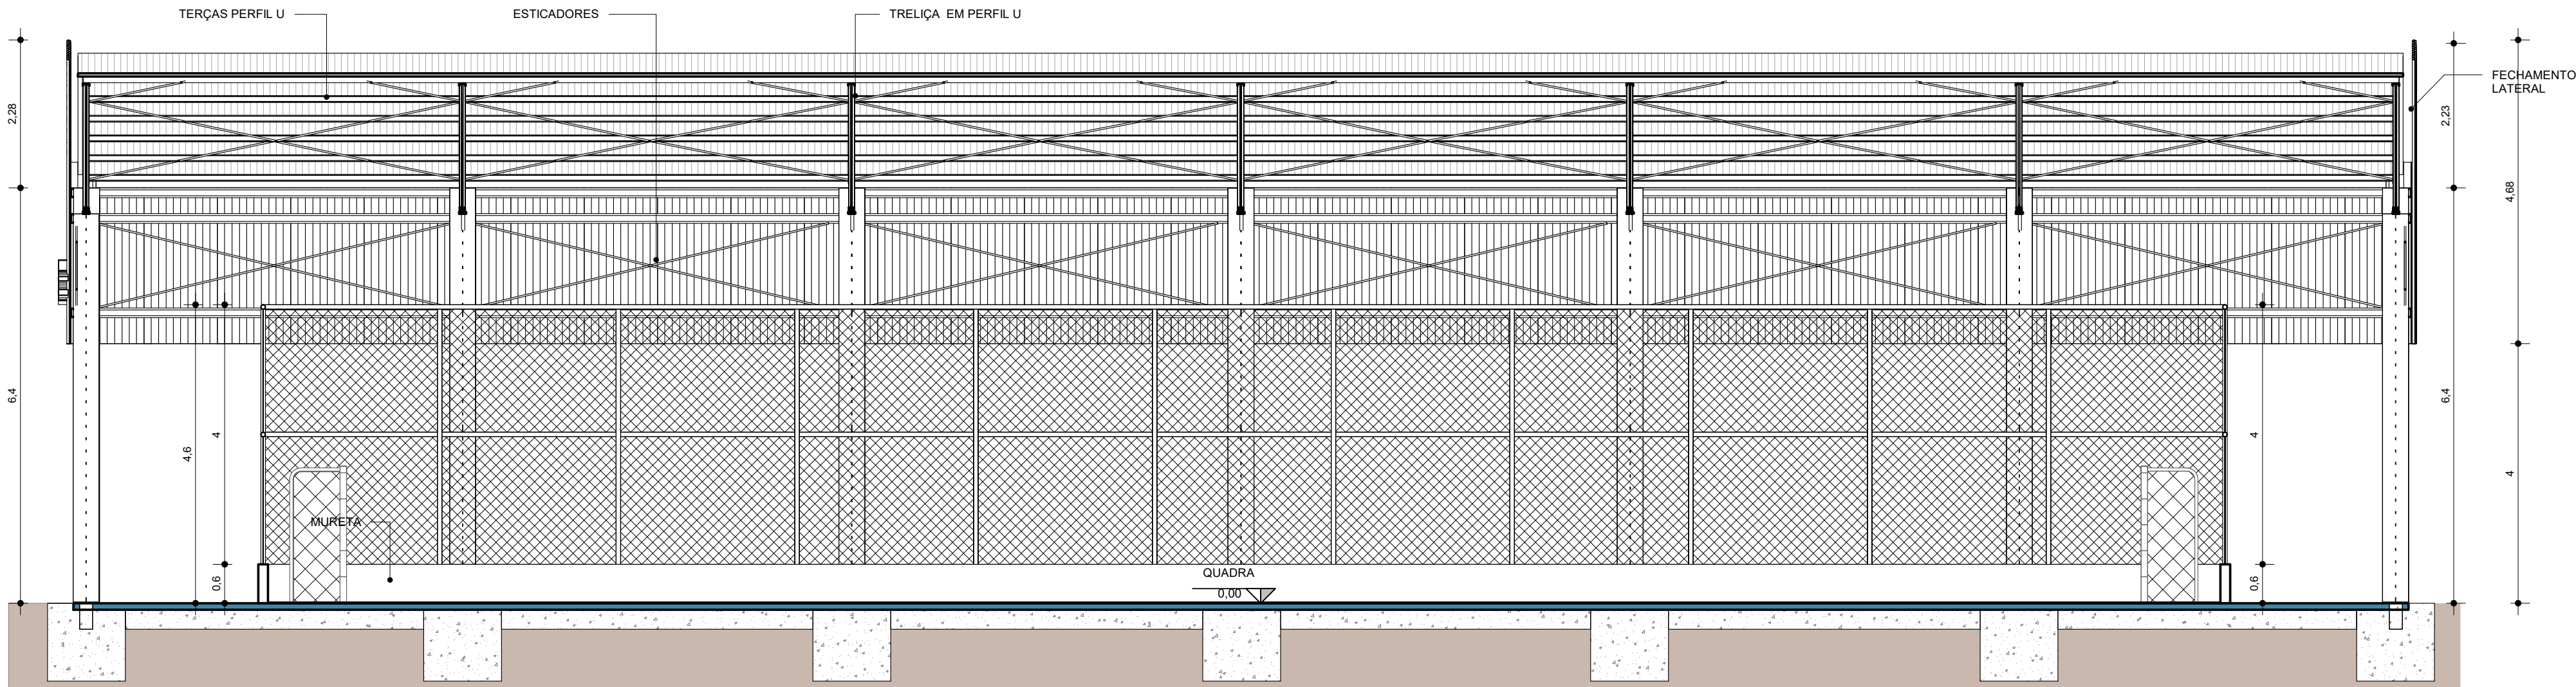


CORTE BB

ESCALA -1 : 75

Quadra Izelcina Alves de Vasconcelos

FACHADA FRONTAL

ESCALA - 1 : 100

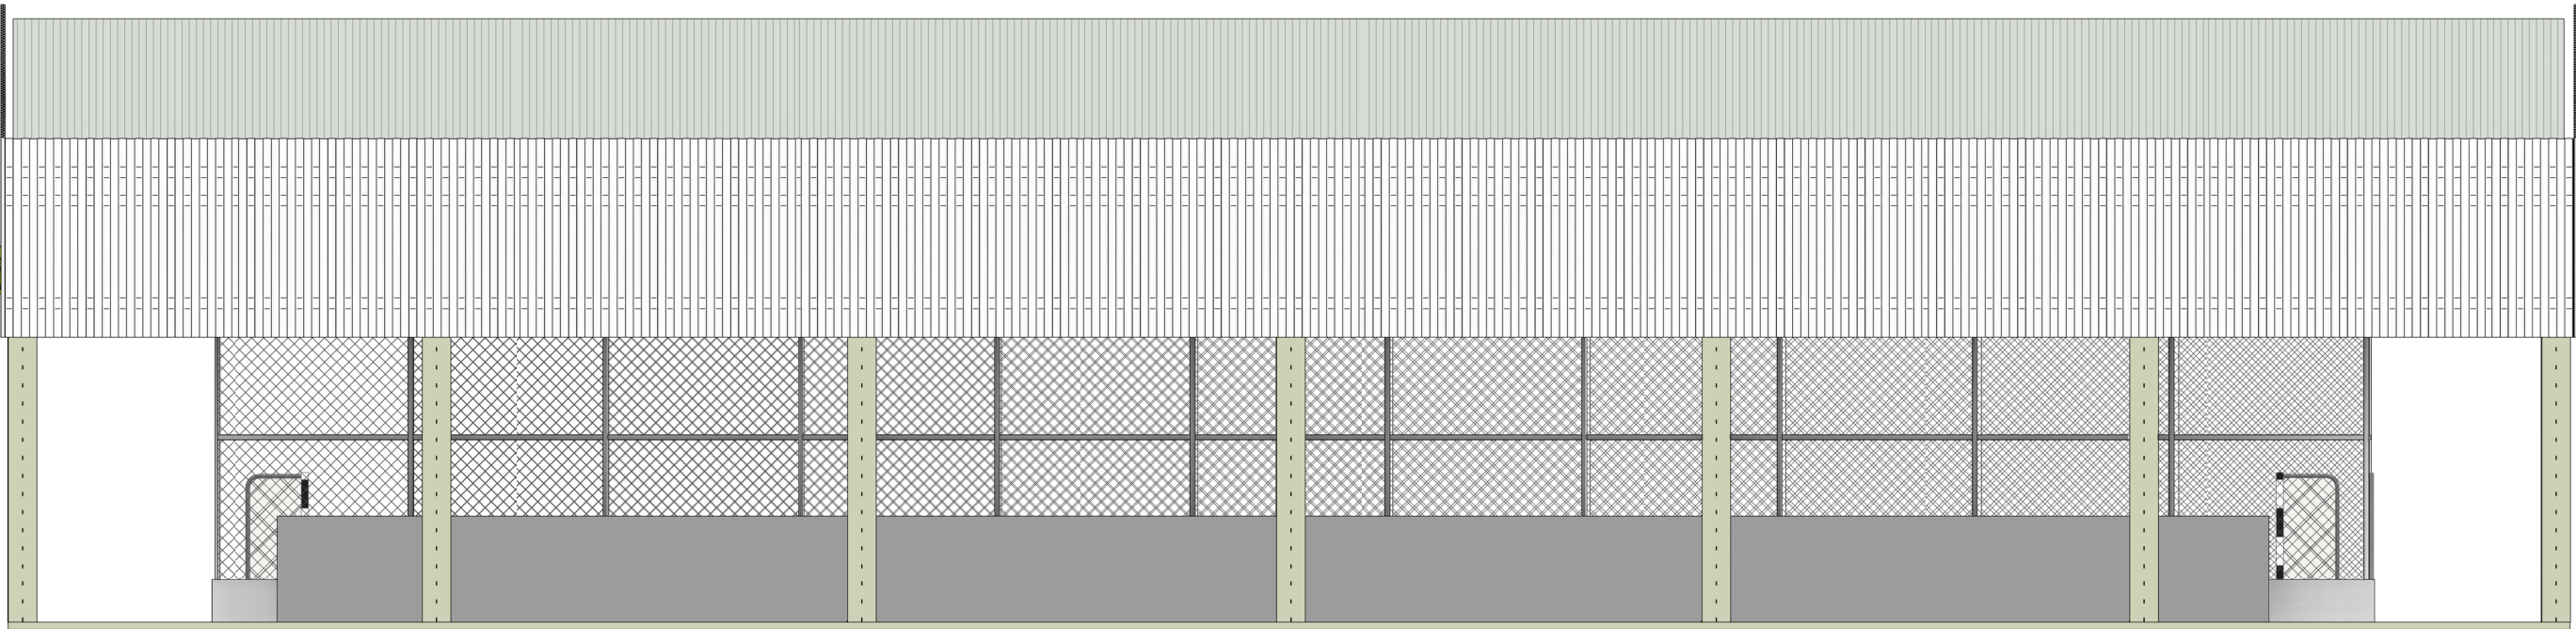

FACHADA LATERAL

ESCALA - 1 : 100


Quadra Izelcina Alves de Vasconcelos

PROJETO ARQUITETÔNICO

PROPRIETÁRIO (A):
CNPJ/CPF Nº

Prefeitura Municipal de América Dourada

AUTOR(A) DO PROJETO:
RESP. TÉCNICO (A):
CAU. Nº

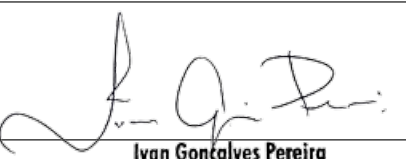
Ivan Gonçalves Pereira
Engenheiro Civil
CREA-BA Nº 052006120-9

ENDEREÇO:
POV. de Soares. América Dourada BA

Conteúdo:
Planta Baixa, Perspectiva,
cortes e detalhes

LOGOMARCA:

Áreas	%
Área do terreno:	
Área construída:	900,00m²
Total:	900,00m²

DESENHO:

Total Pavimentos:
1

ESCALA:
Indicada

DATA:
Setem. 2021

PRANCHA:
3/5