


1 **PLANTA DE SITUAÇÃO**
ESCALA - 1 : 500

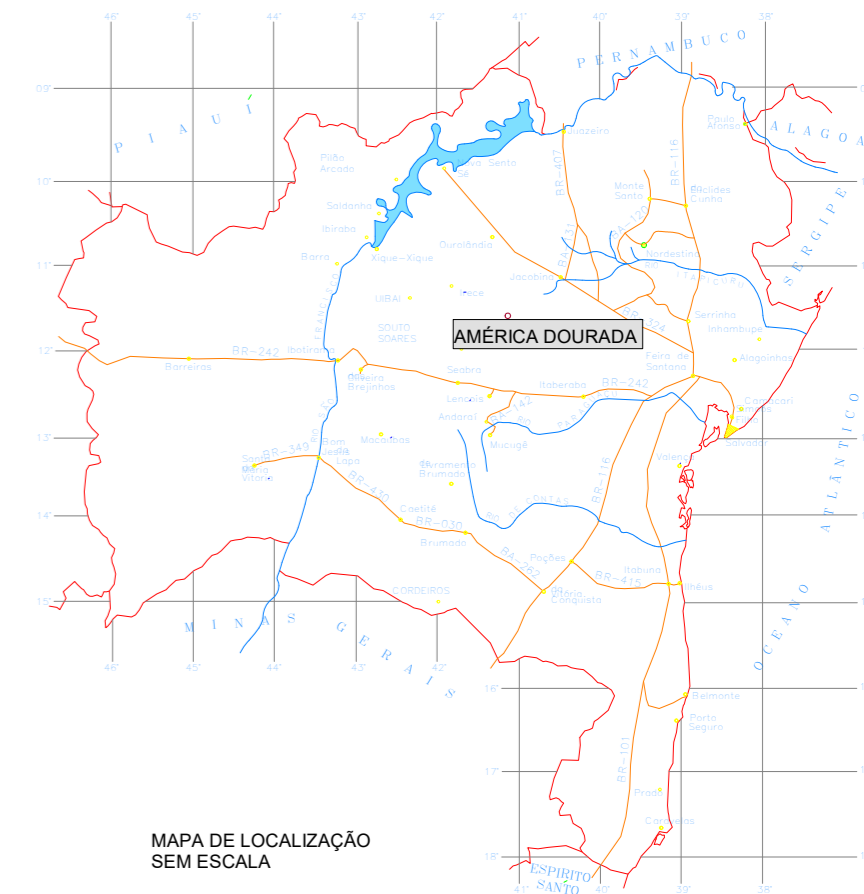

PLANTA GEORREFERENCIADA
SEM ESCALA

Escola municipal Elizete Seixas Dourado

PROJETO ARQUITETÔNICO

PROPRIETÁRIO (A): CNPJ/CPF Nº	_____ Prefeitura Municipal de América Dourada
AUTOR(A) DO PROJETO: RESP. TÉCNICO (A): CAU. Nº	 Ivan Gonçalves Pereira Engenheiro Civil CREA-BA Nº 052006120-9

ENDEREÇO:
AVENIDA ROMÃO GRAMACHO América Dourada / BA

Conteúdo:
Planta Baixa, Perspectiva,
cortes e detalhes

LOGOMARCA:	Áreas	%	Total Pavimentos:	PRANCHA:
	Área do terreno:		1	
	Área construída:	900,00m ²	ESCALA:	
			Indicada	4/5
Total:	900,00m ²	DATA:	Setem. 2021	
DESENHO:				