




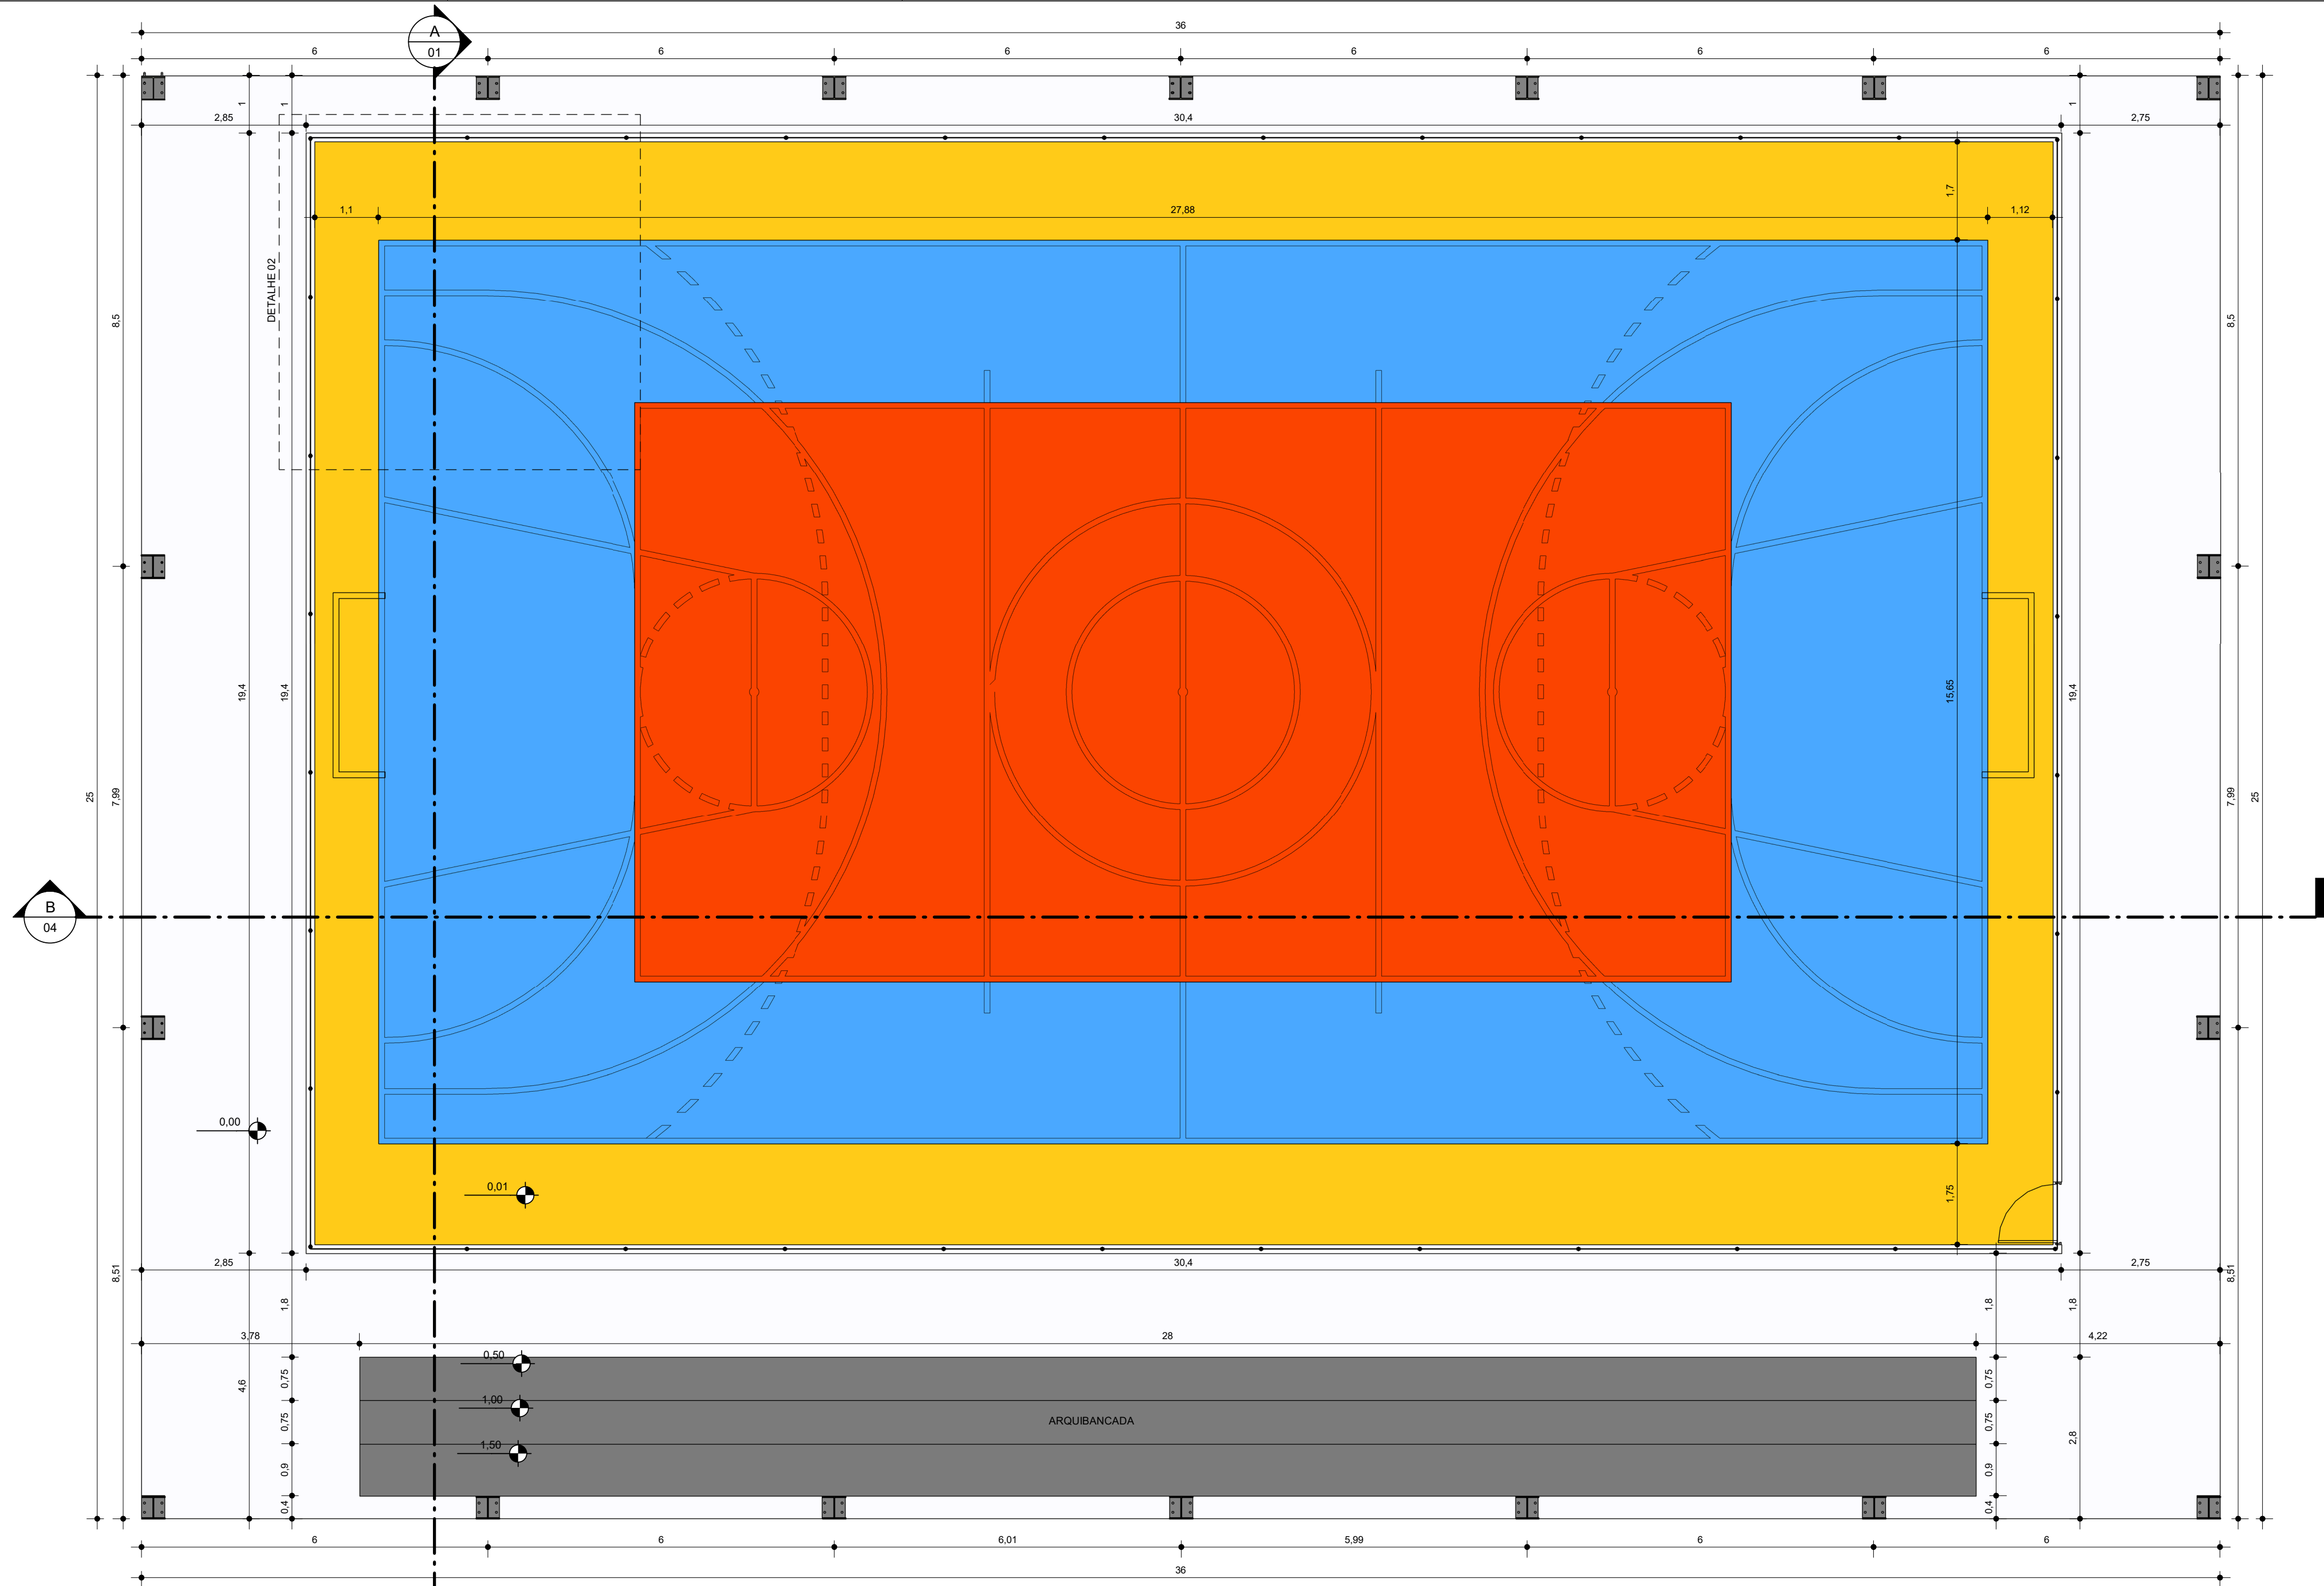


1 **PLANTA BAIXA**
ESCALA -1 : 75

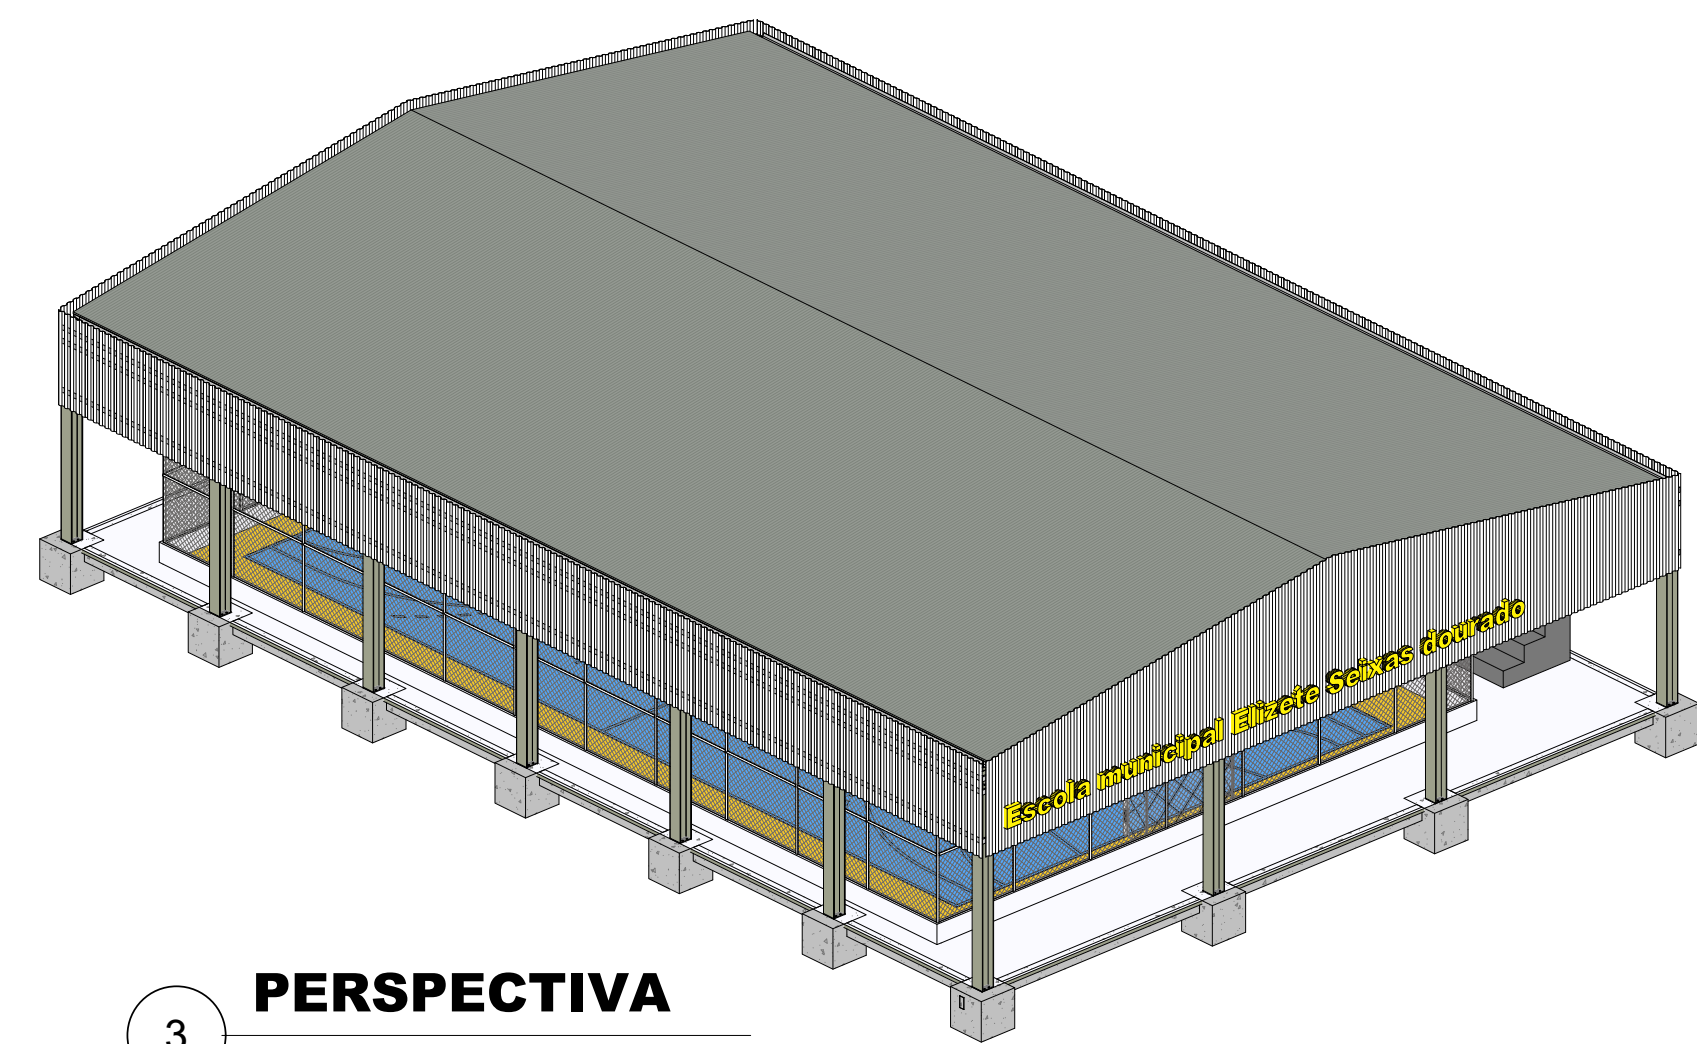

3 **PERSPECTIVA**

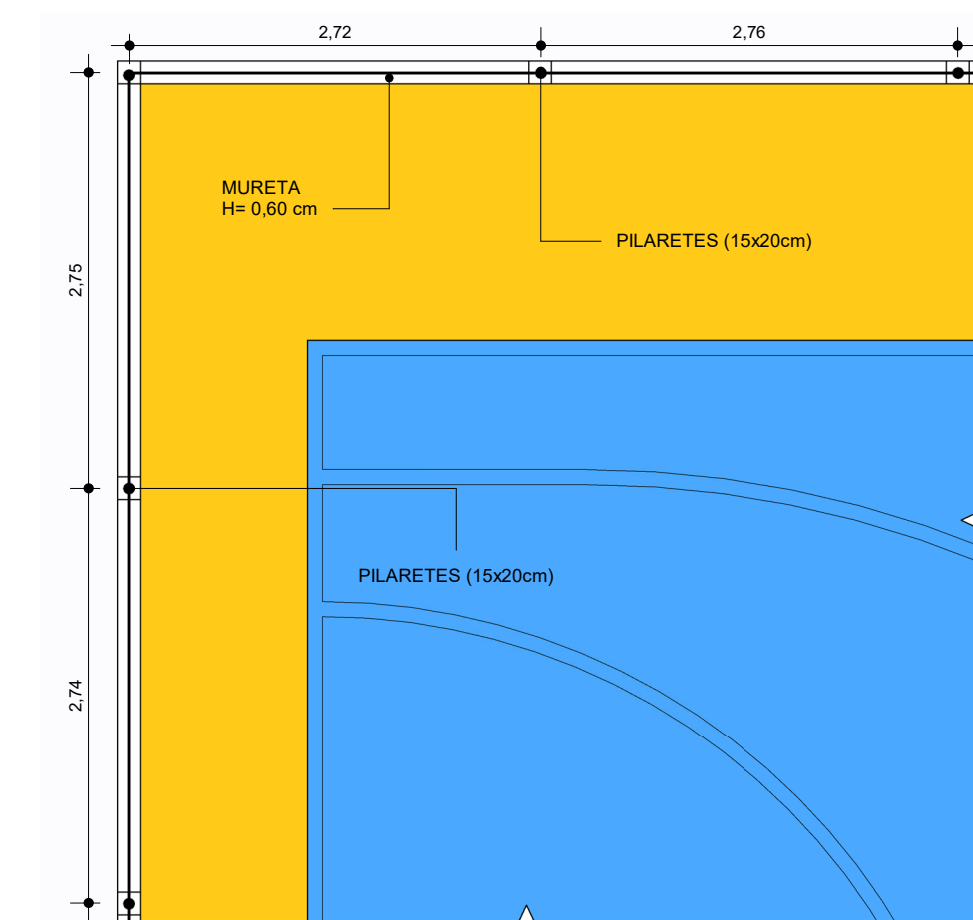


DETALHE 02

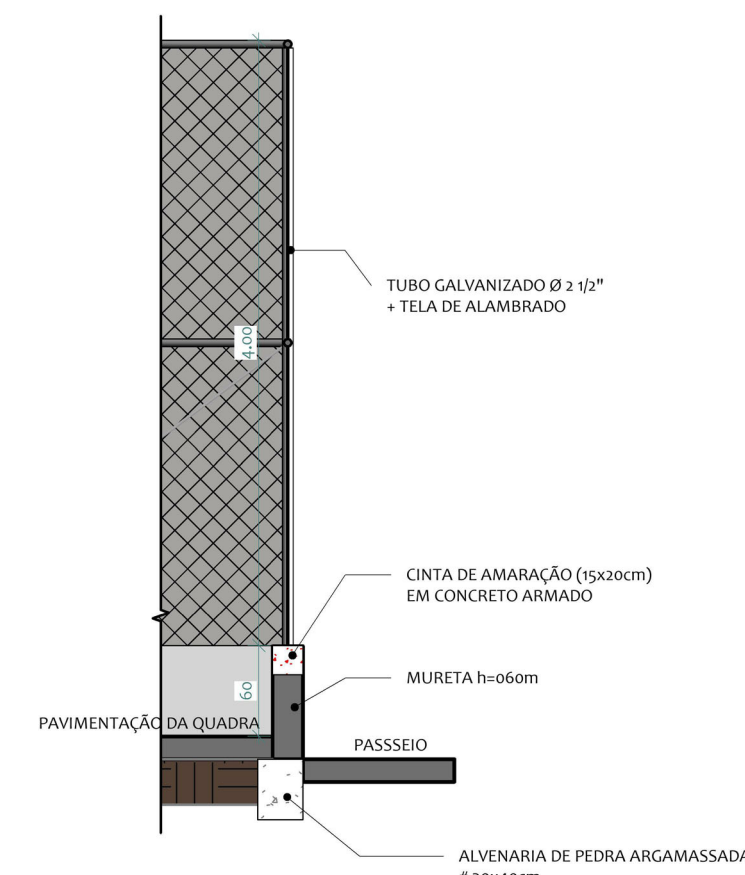

DETALHE MURETA / ALAMBRADO

PISO A CONSTRUIR	243,04 m²
PISO A CONSTRUIR PINTURA AMARELA	138,60 m²
PISO A CONSTRUIR PINTURA AZUL	245,85 m²
PISO A CONSTRUIR PINTURA VERMELHA	190,42 m²

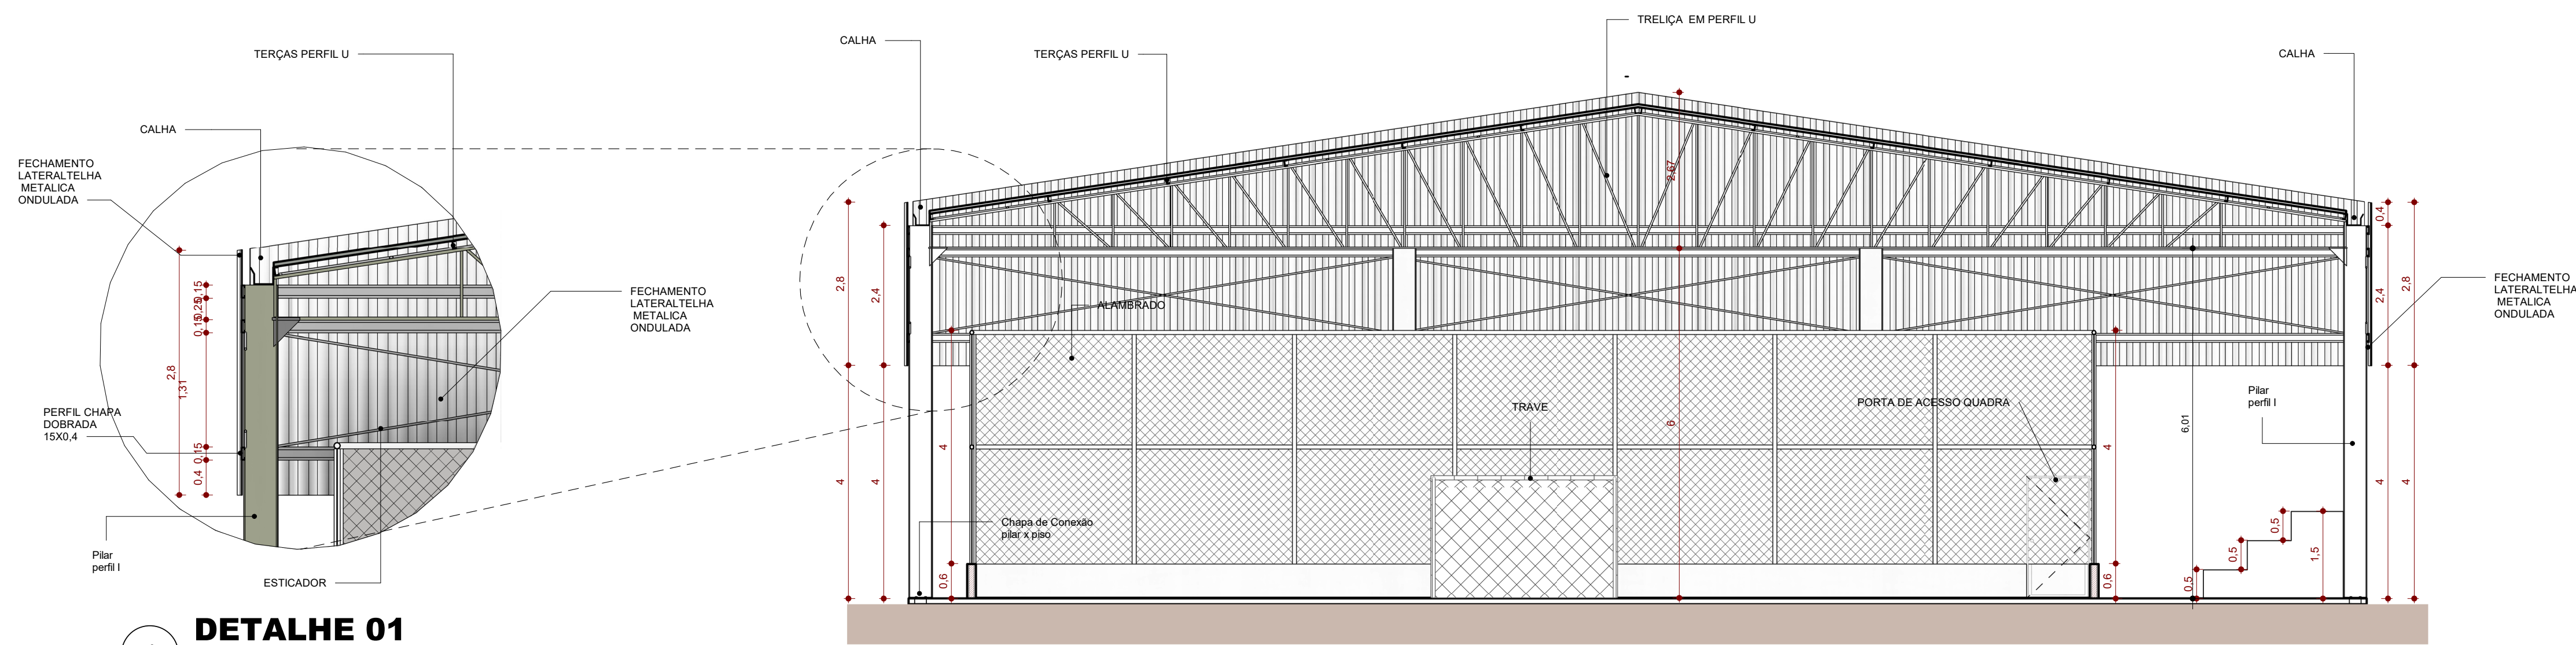

4 **DETALHE 01**

2 **CORTE A-A**
ESCALA -1 : 75

Escola municipal Elizete Seixas Dourado				
PROJETO ARQUITETÔNICO				
PROPRIETÁRIO (A): CNPJ/CPF Nº		Prefeitura Municipal de América Dourada		
AUTOR(A) DO PROJETO: RESP. TÉCNICO (A): CAU. Nº		 Ivan Gonçalves Pereira Engenheiro Civil CREA-BA Nº 032006120-9		
ENDEREÇO: AVENIDA ROMÃO GRAMACHO América Dourada / BA				
Conteúdo: Planta Baixa, Perspectiva, cortes e detalhes				
LOGOMARCA:	Área do terreno:	Áreas	%	Total Pavimentos: 1
	Área construída:	900,00m²		ESCALA: Indicada
	Total:	900,00m²		DATA: Setem. 2021
DESENHO:				