




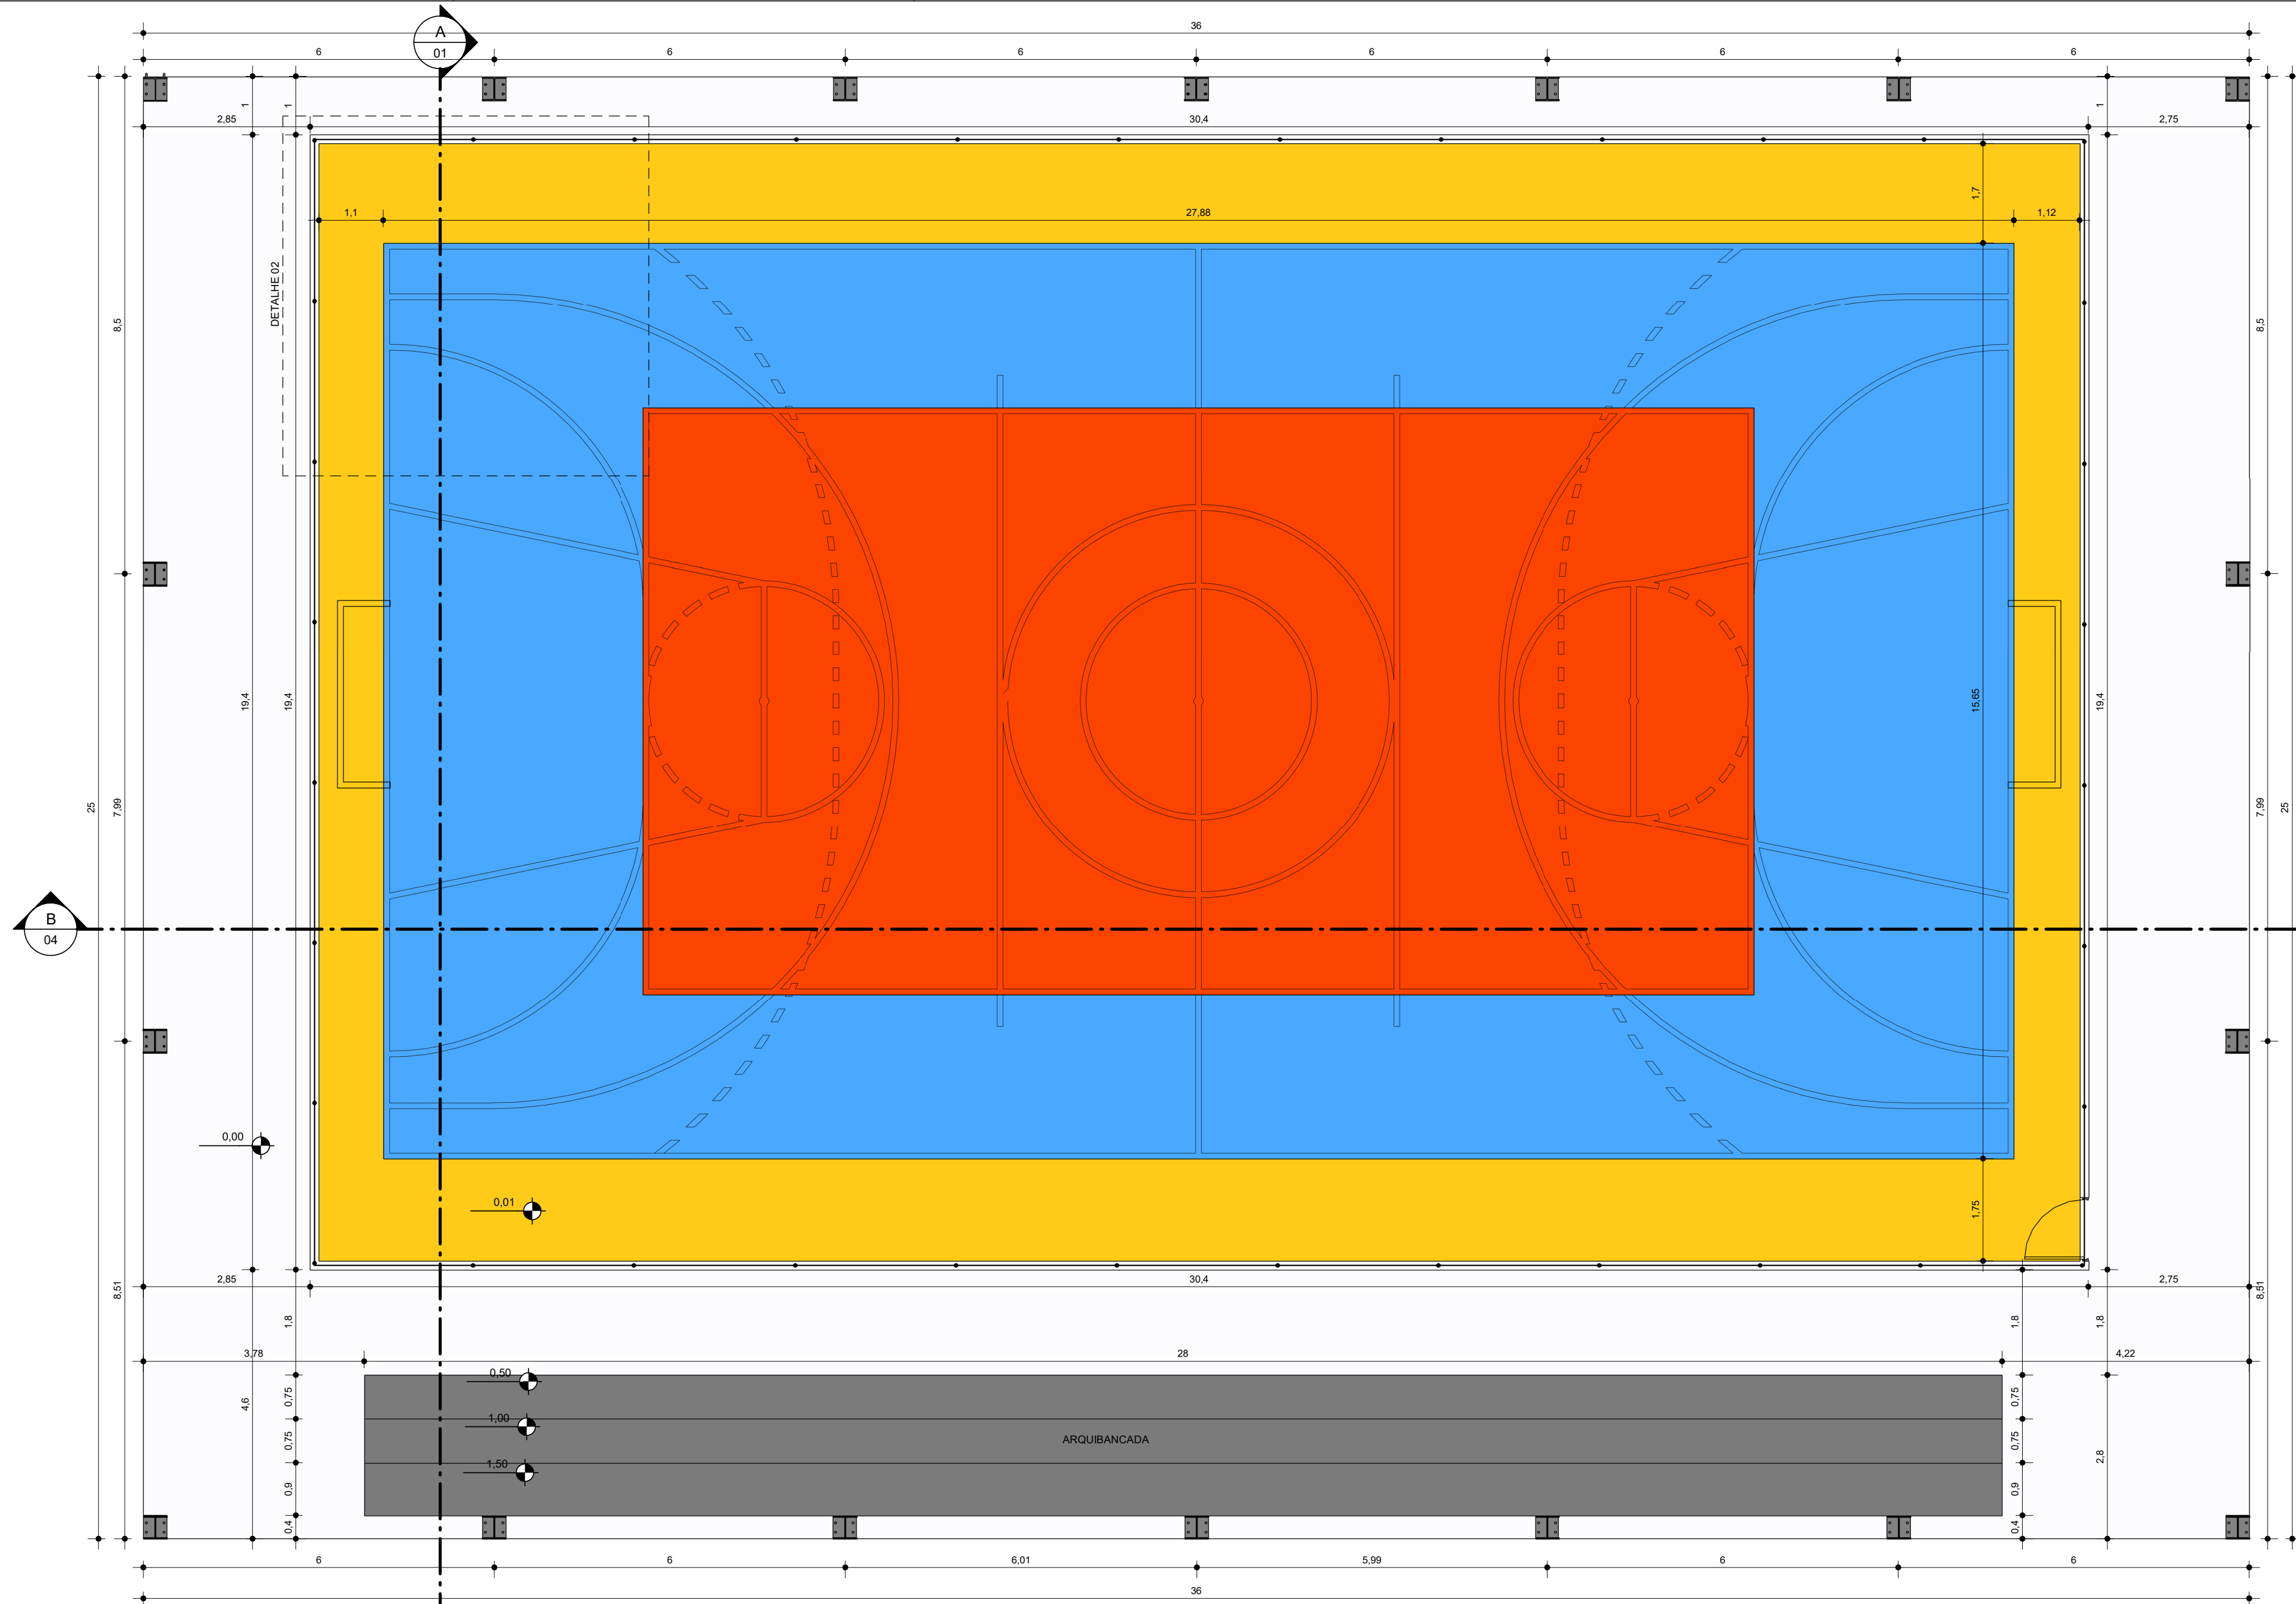


1 **PLANTA BAIXA**
ESCALA -1 : 75

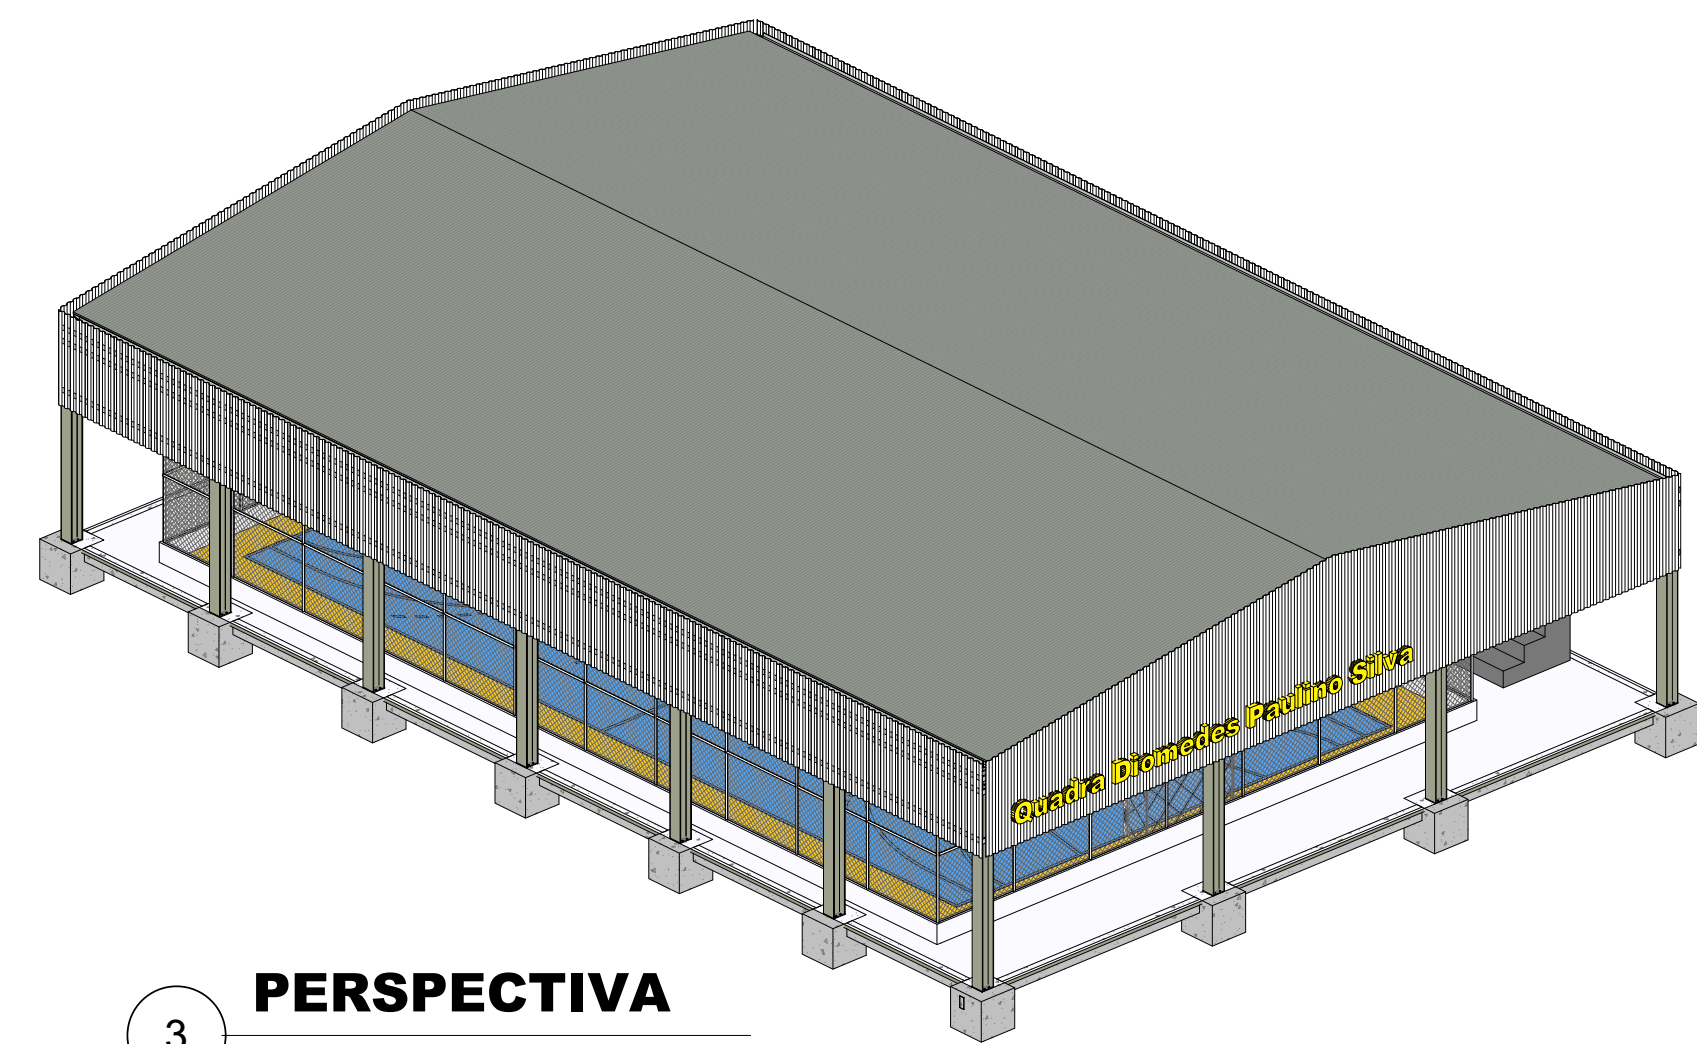

3 **PERSPECTIVA**

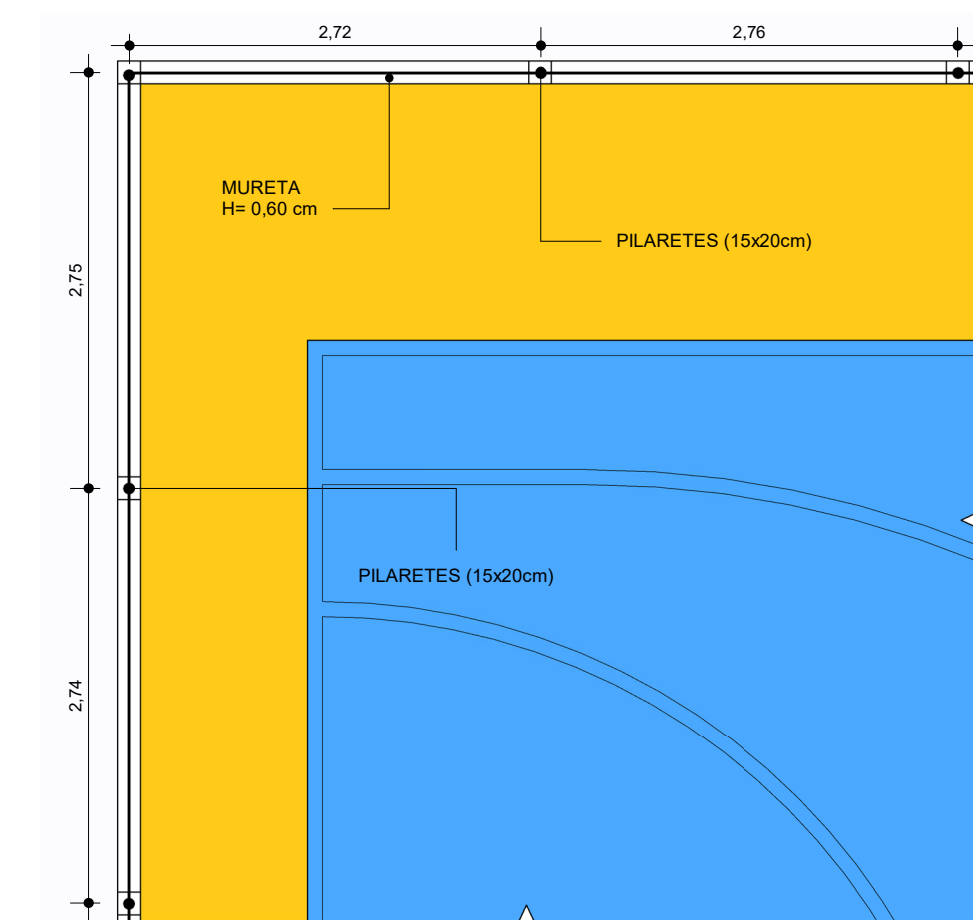


DETALHE 02

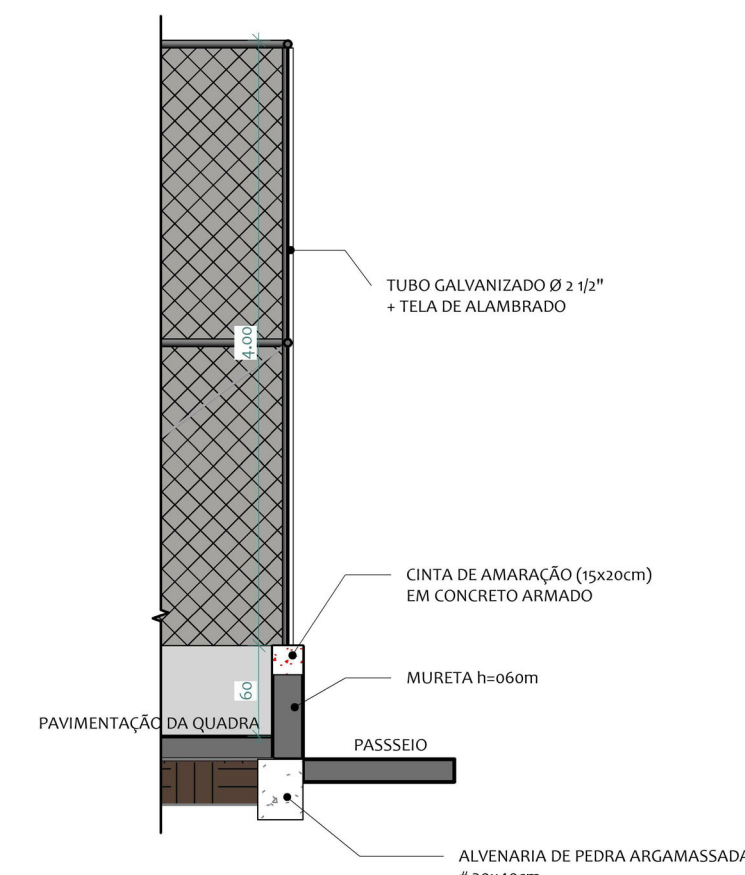

DETALHE MURETA / ALAMBRADO

PISO A CONSTRUIR	243,04 m²
PISO A CONSTRUIR PINTURA AMARELA	138,60 m²
PISO A CONSTRUIR PINTURA AZUL	245,85 m²
PISO A CONSTRUIR PINTURA VERMELHA	190,42 m²

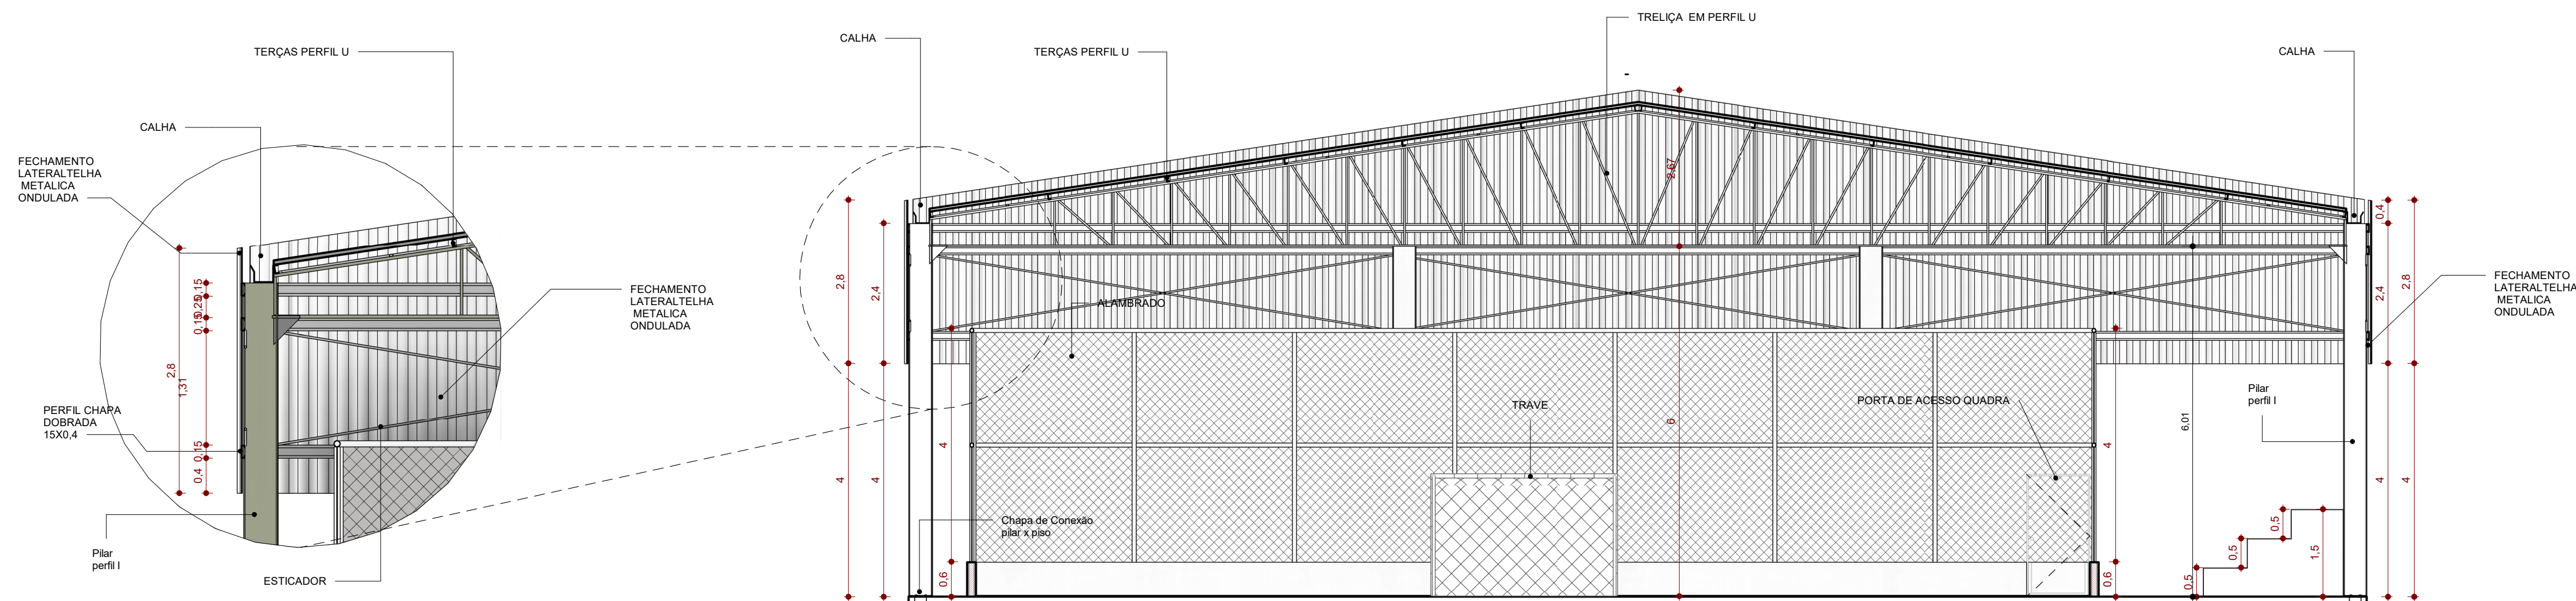

4 **DETALHE 01**

2 **CORTE A-A**
ESCALA -1 : 75

QUADRA Diomedes Paulino Silva				
PROJETO ARQUITETÔNICO				
PROPRIETÁRIO (A): CNPJ/CPF Nº		Prefeitura Municipal de América Dourada		
AUTOR(A) DO PROJETO: RESP. TÉCNICO (A): CAU. Nº		Ivan Gonçalves Pereira Engenheiro Civil CREA-BA Nº 052006120-9		
ENDEREÇO: POV. de Soares, América Dourada BA				
Conteúdo: Planta Baixa, Perspectiva, cortes e detalhes				
LOGOMARCA:	Área do terreno: Área construída: Total:	Áreas 900,00m² 900,00m²	% 	Total Pavimentos: 1 ESCALA: Indicada DATA: Setem. 2021
				PRANCHA: 1/5