

CX. DE PASSAGEM EM CONCRETO (50 x 50 cm)
INSTALADA NO PISO

CX. EM CONCRETO (50 x 50 cm)
PARA REGISTRO DE ÁGUA FRIA


EXTENSÃO = 137,55M DE TUBO 32MM

ESPECIFICAÇÃO DO PISO


- PISO INTERTRAVADO VERMELHO
1.650,70m²
- PISO INTERTRAVADO CINZA NATURAL
464,09m²
- ÁREA FINA PLAYGROUND
368,05m²
- GRAMA TIPO ESMERALDA - CANTEIROS
1.350,90m²
- BANCO DE CONCRETO SEM ENCOSTO
33 Un
- PERGOLADO EM ESTRUTURA METÁLICA E MADEIRA
04 Un
- MEIO-FIO DE CONCRETO PRE-MOLDADO 12 X 30 CM.
SOBRE BASE DE CONCRETO SI MPLES E REJUNTADO
COM ARGAMASSA TRACO 1:3 (CIMENTO E AREIA)
1.137,93m

-ÁREA TOTAL DA PRAÇA ÁREA TOTAL: 4.504,39 m²

PAGINAÇÃO DAS PÁGINAS

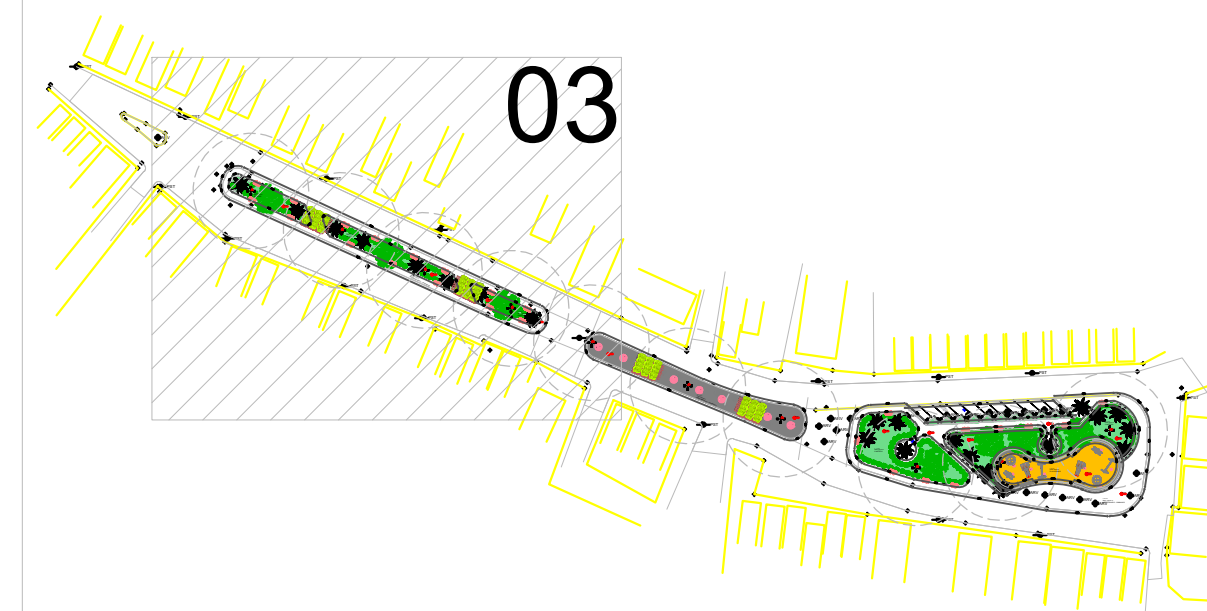

P4 - MEIOFIO. ÁREA: 17,98 m²

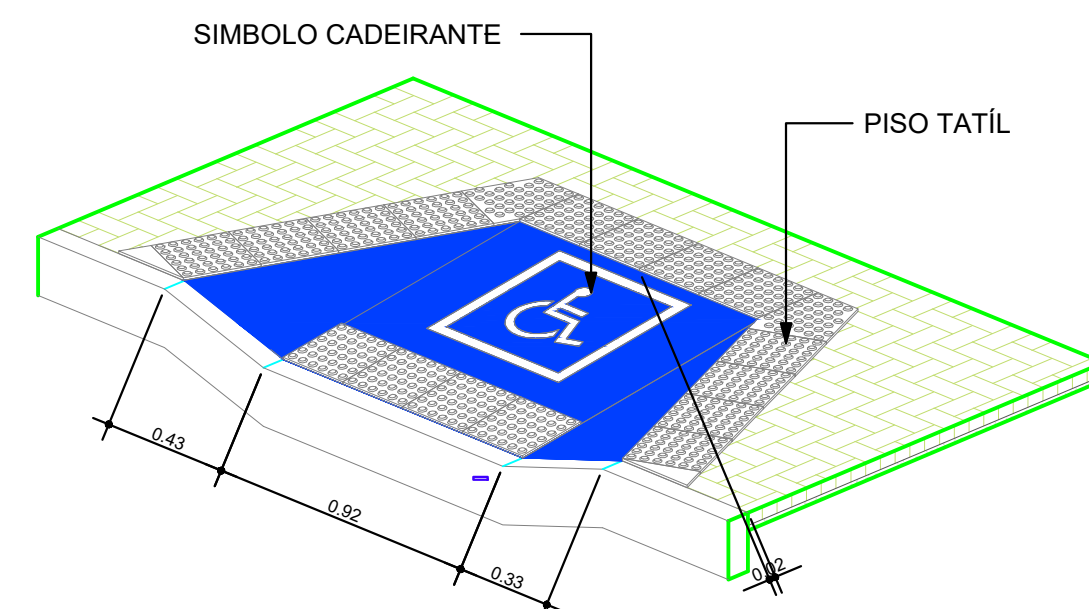

10 RAMPA ACESSÍVEL

- AS COTAS PREVALECEM SOBRE O DESENHO.
- QUALQUER DÚVIDA OU ALTERAÇÃO CONSULTAR
PREVIAMENTE O SETOR DE PROJETOS NA SECRETARIA DE INFRAESTRUTURA
- COTAS EM METROS.
- CONFERIR MEDIDAS NO LOCAL

-PERÍMETRO DA BORDA DA PRAÇA: 172,26m²
-ÁREA TOTAL DA PRAÇA ÁREA TOTAL:1.896,86m²
-ÁREA PAVIMENTADA: 900,74 m²

PREFEITURA MUNICIPAL DE AMERICA DOURADA BAHIA

Ivan Gonçalves Pereira
Ivan Gonçalves Pereira
Engenheiro Civil
CREA-BANº 052006120-9

PROPRIETÁRIO: PREFEITO

RESP. TÉCNICO :

Responsável técnico

Secretario Municipal de infraestrutura

URBANIZAÇÃO DA PRAÇA LOURIVAL BISPO
DISTRITO DE BAIXA DE SOARES - AMERICA DOURADA

DATA
JULHO / 2021

ESCALA
Indicada

Prancha nº:


ÁREA CONSTRUÍDA
4.504,39 m²

PROJETO
ENG.

04

05

9 PLANTA DE PISO E MOBILIARIO / ELET. ESCALA - 1 : 200

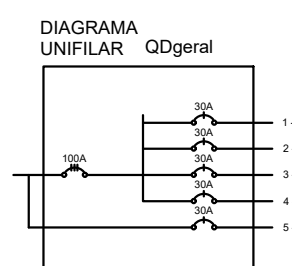

- #### CONVENÇÕES
- Quadro de distribuição
 - Caixa para Medidor
 - Caixa de Passagem
 - Caixa de Passagem no piso
 - Disjuntor a seco 10A 1P
 - Disjuntor a seco 15A 1P
 - Disjuntor a seco 30A 1P
 - Disjuntor a seco 100A 3P
 - Poste de 11.00 m com 04 luminárias
 - Eletroduto no Piso

QDFL-GERAL TIPO											
CIRCUITO	DESCRIÇÃO	ILUMINAÇÃO (lx)				TOMADA (lx)				TOTAL (WATT)	P.F.
		1	2	3	4	5	6	7	8		
L1	ILUMINAÇÃO R1	15	15	15	15	15	15	15	15	600	0,95
L2	ILUMINAÇÃO R2	15	15	15	15	15	15	15	15	600	0,95
L3	ILUMINAÇÃO R3	15	15	15	15	15	15	15	15	600	0,95
SOMA											

Ramal de entrada
Condições: 380V/1,68 kV c/ proteção p/ 0,6/1,0kV
Eletroduto: em PVC rígido de 40 mm.
Disjuntor: 400 Ampères, 3P+1N
Aterramento de cobre nu de 50 mm².