




1

PLANTA DE SITUAÇÃO - MAPA


ESCALA - 1 : 600

Orientação

Convergência e declinação do ponto: LEVANTAMENTO
Elipsóide: SIRGAS2000
Latitude $\Phi = 78^{\circ}29'06.439783''$ S
Longitude $\Lambda = 53^{\circ}03'17.617886''$ W
Data: 17/12/2020

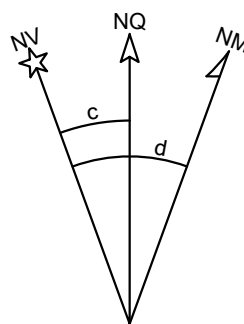

c = Convergência meridiana: $02^{\circ}00'48.849228''$
d = Declinação magnética: $16^{\circ}52'43.96667''$
ad = Variação anual da declinação magnética: $-00^{\circ}04'14.437235''$

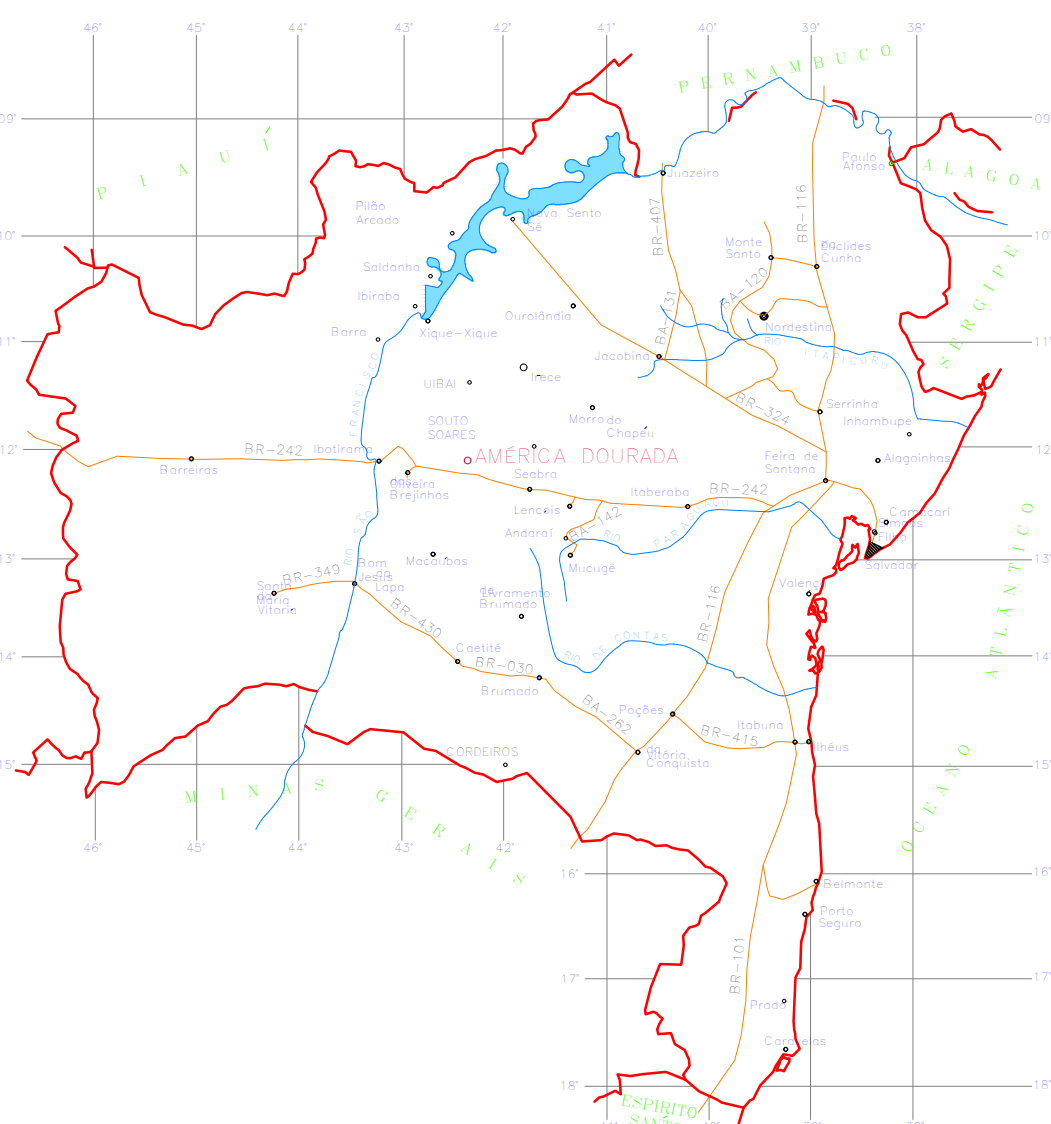

2 MAPA DE LOCALIZAÇÃO

ESCALA - 1 : 1000

- AS COTAS PREVALECEM SOBRE O DESENHO.
- QUALQUER DÚVIDA OU ALTERAÇÃO CONSULTAR PREVIAMENTE O SETOR DE PROJETOS NA SECRETARIA DE INFRAESTRUTURA
- COTAS EM METROS.
- CONFERIR MEDIDAS NO LOCAL

-PERÍMETRO DA BORDA DA PRAÇA: 643,00m²
-ÁREA TOTAL DA PRAÇA ÁREA TOTAL: 4.504,39 m²
-ÁREA PAVIMENTADA: 2.114,79 m²

PREFEITURA MUNICIPAL DE AMERICA DOURADA BAHIA


Ivan Gonçalves Pereira
Engenheiro Civil
CREA-BANº 052006120-9

PROPRIETÁRIO: PREFEITO

RESP. TÉCNICO :

Responsável técnico

Secretário Municipal de infraestrutura

URBANIZAÇÃO DA PRAÇA LOURIVAL BISPO DISTRITO DE BAIXA DE SOARES - AMERICA DOURADA	DATA JULHO / 2021	ESCALA Indicada	Prancha nº: 01 05
ÁREA CONSTRUÍDA 4.504,39 m²	PROJETO ENG.		