
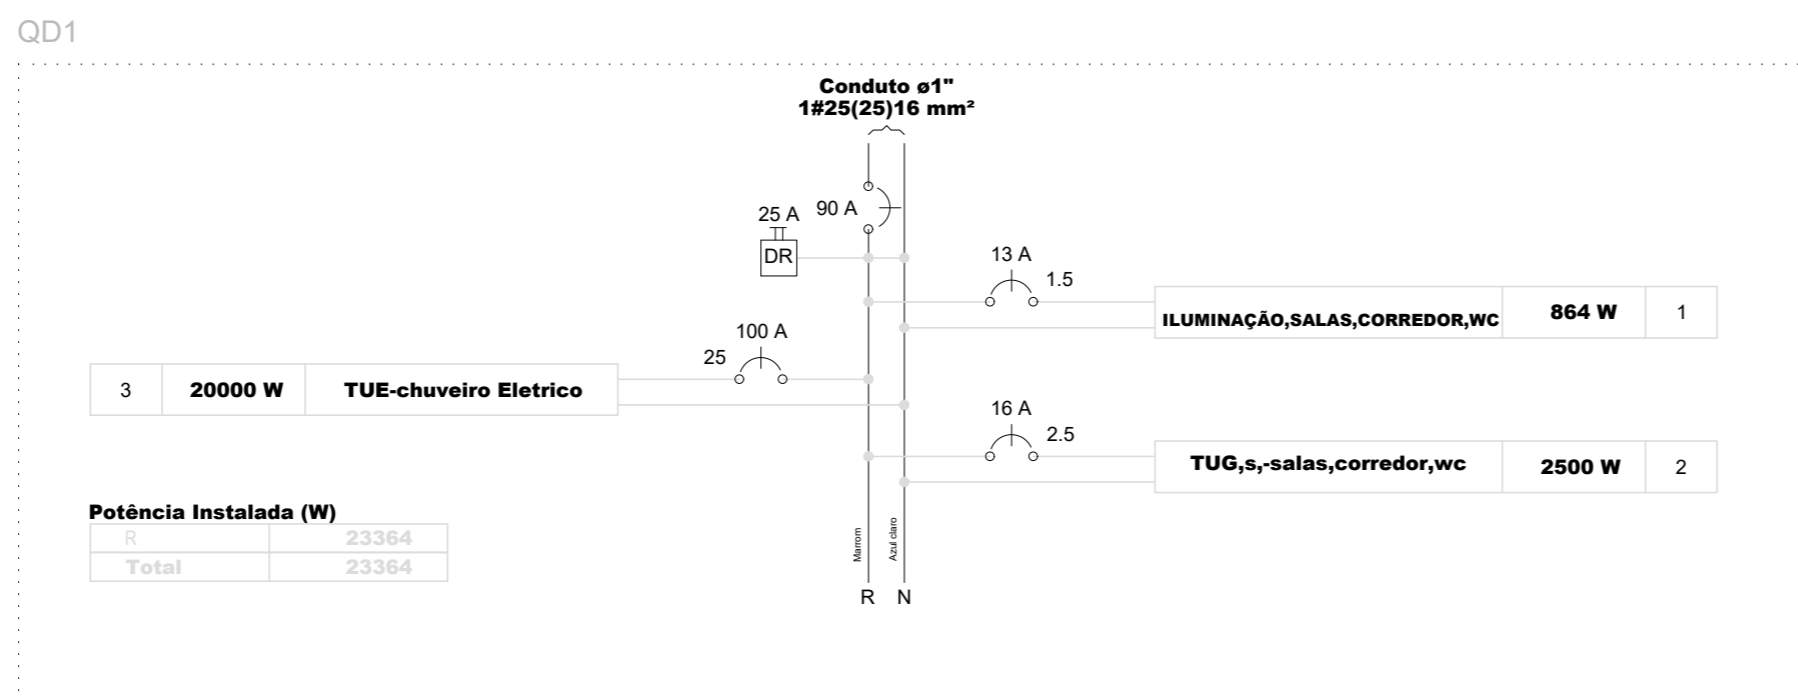


PLANTA BAIXA
ESC 1/50

Legenda	
	Caixa de medição embutir a 1,50m do piso
	Caixa de medição embutir a 1,60m do piso
	Caixa de passagem de embutir no piso
	Entrada de serviço aérea
	Interruptor simples - 1 tecla a 1,10m do piso
	Luminária p/ lâmp. fluor. tubular - embutir
	Ponto 2P+T a 2,20m do piso
	Quadro de distribuição - embutir a 1,50m do piso
	Tomada universal 2P a 0,30m do piso
	Tomada universal 2P a 1,10m do piso
	Tomada universal 2P a 2,20m do piso
	Tomada universal 2P+T a 1,10m do piso

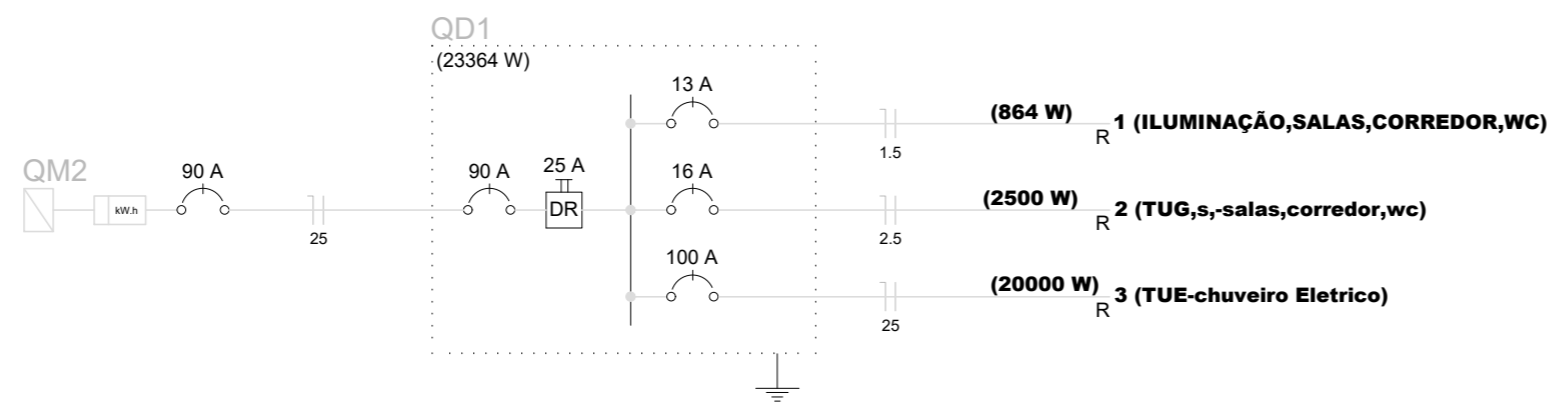

PROJETO SANITÁRIO

TÍTULO: PLANTA DE SITUAÇÃO:

ESCOLA MUNICIPAL DURVAL SOUZA BAGANO

PROPRIETÁRIO (A): CNPJ/CPF Nº	Prefeitura Municipal de América Dourada
AUTOR(A) DO PROJETO: RESP. TÉCNICO (A):	 Ivan Gonçalves Pereira Engenheiro Civil CREA-BA Nº 052006120-9
ENDEREÇO:	Povoado de Soares - América Dourada / BA

Conteúdo: Planta Baixa, e detalhamento

LOGOMARCA:	Áreas	%	Total Pavimentos:	PRANCHA:
	Área do terreno:		1	ESCALA: Indicada
	Térreo:			
	Total:			DATA: Março 2021
	Área permeável:			

1/1