


# PAVIMENTAÇÃO EM TSD COM CAPA SELANTE SEM ESCALA

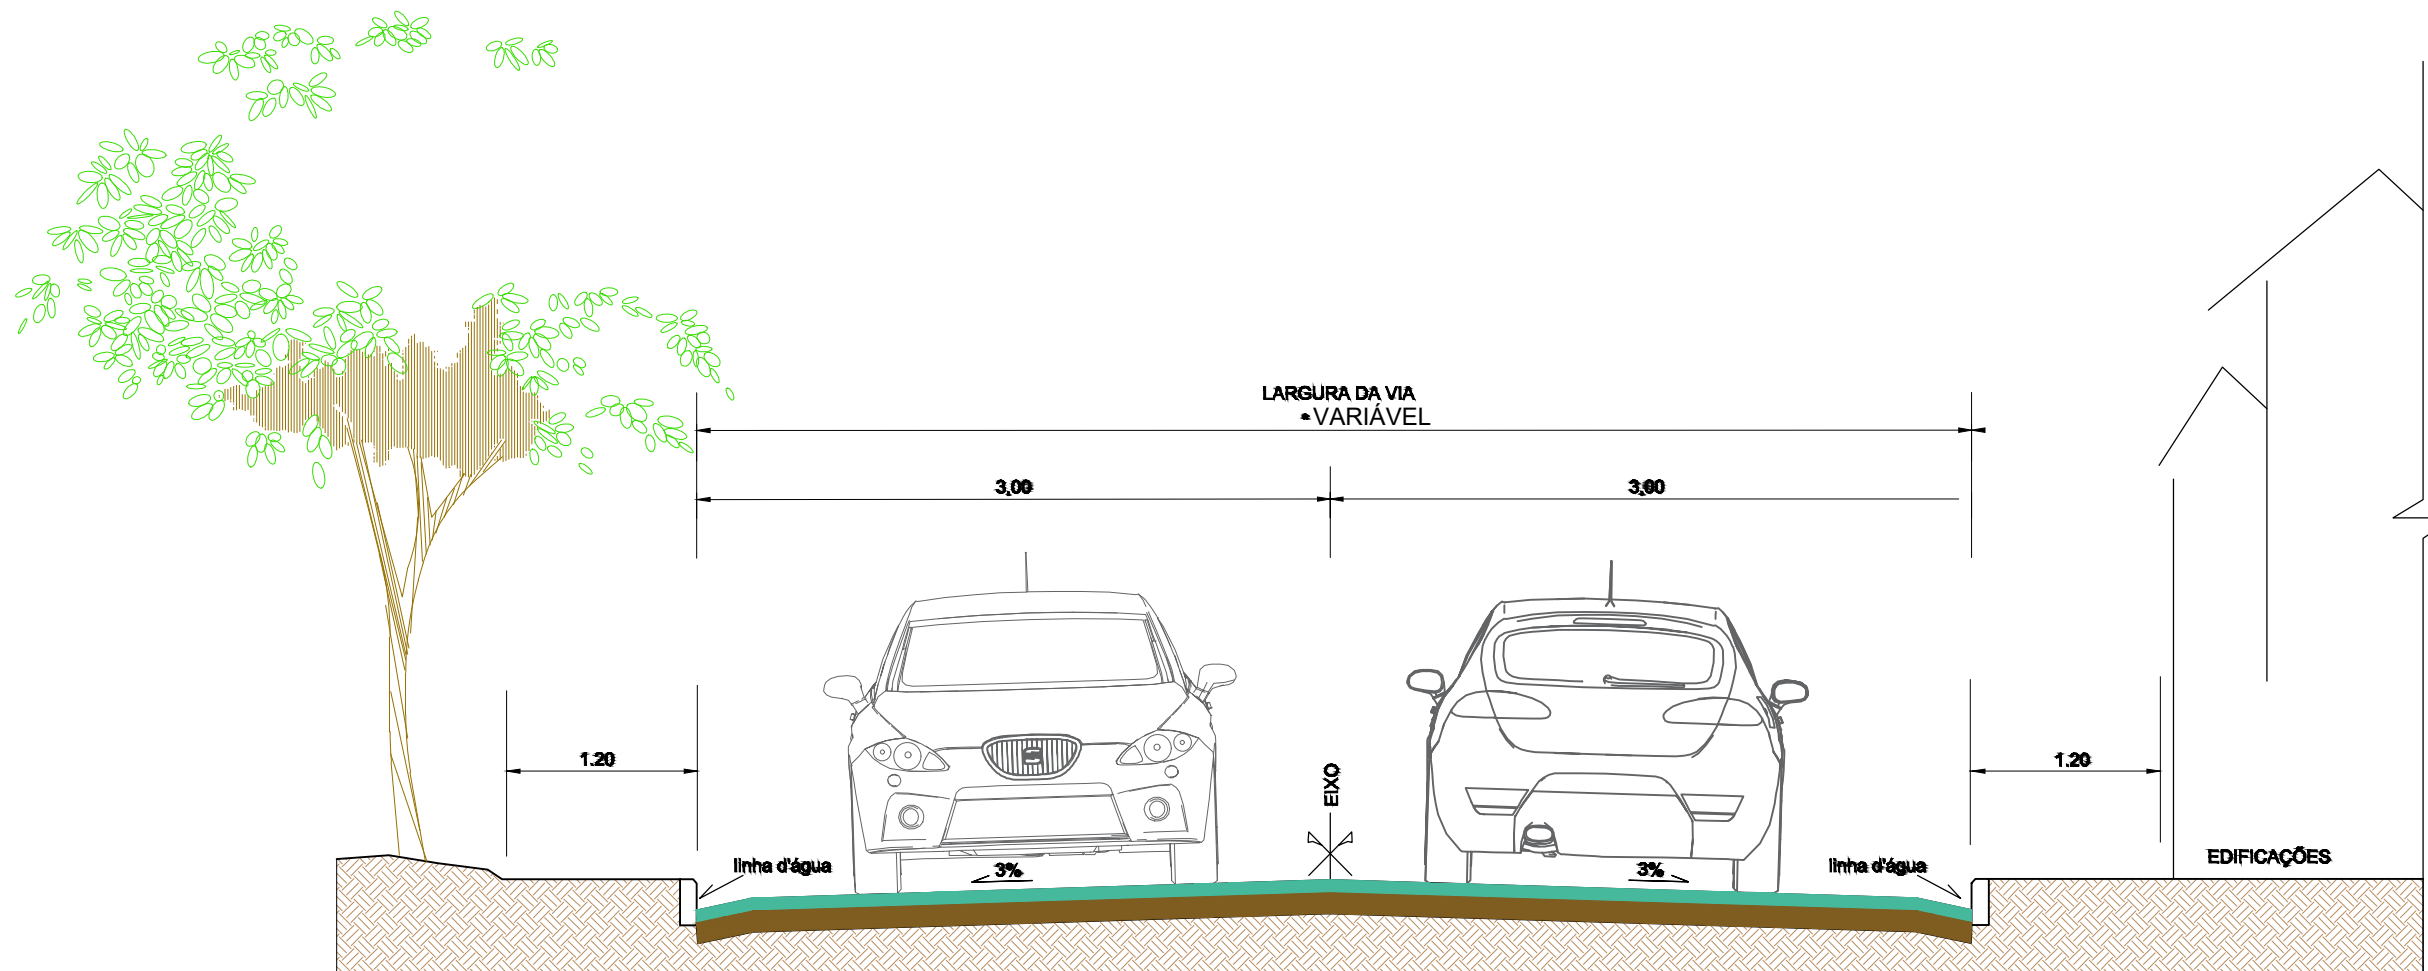

PAVIMENTAÇÃO EM TRATAMENTO SUPERFICIAL DUPLA - TSD COM CAPA SELANTE  
 BASE EM CASCALHO COM PROCTOR

  
**Ivan Gonçalves Pereira**  
 Engenheiro Civil  
 CREA-BA Nº 052006120-9

**PAVIMENTAÇÃO ASFÁLTICA**  
**DISTRITO DE SOARES - AMÉRICA DOURADA-BA**  
 ESCALA: SEM/ESCALA

**OBSERVAÇÕES:**

1. MEDIDAS EM METRO.
2. TODAS AS MEDIDAS E QUANTIDADES SEVERÃO SER CONFERIDAS NA OBRA ANTES DE QUALQUER PROCEDIMENTO DE FABRICAÇÃO.
3. DIREITOS AUTORAIS RESERVADOS: ESTE PROJETO NÃO PODERÁ SER REPRODUZIDO OU MODIFICADO (TOTAL OU EM PARTES) SEM A EXPRESSA AUTORIZAÇÃO DOS AUTORES.

PROPRIETÁRIO:

IVAN GONÇALVES PEREIRA - CREA BA Nº 052006120-9

RESP. TÉCNICO:

TÍTULO:

**PROJETO DE INFRA-ESTRUTURA URBANA**

**PROJETO DE PAVIMENTAÇÃO, SINALIZAÇÃO SEÇÕES TIPO E DETALHES.**

PAVIMENTAÇÃO DE RUAS NO DISTRITO DE SOARES AMÉRICA DOURADA-BA

PRANCHA:

**05.10**

PROPRIETÁRIO:  
PREFEITURA MUNICIPAL DE AMÉRICA DOURADA-BA

PAVIMENTAÇÃO	6.774,62 m <sup>2</sup>
MEIO FIO	2.675,42 m


ENDEREÇO:

DISTRITO DE SOARES - AMÉRICA DOURADA / BA.

DATA: FEVEREIRO 2022

DESENHO: IVAN

ESCALA: INDICADA

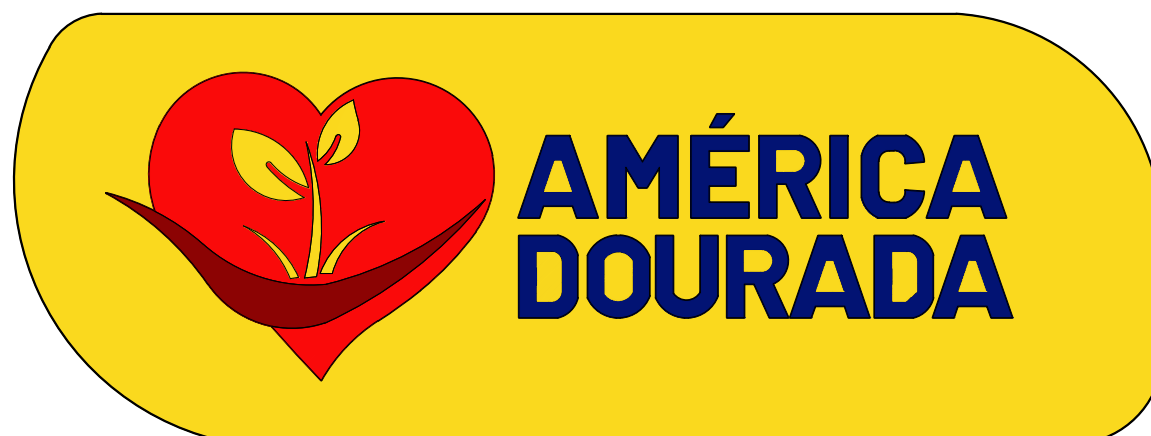

**AMÉRICA DOURADA**