



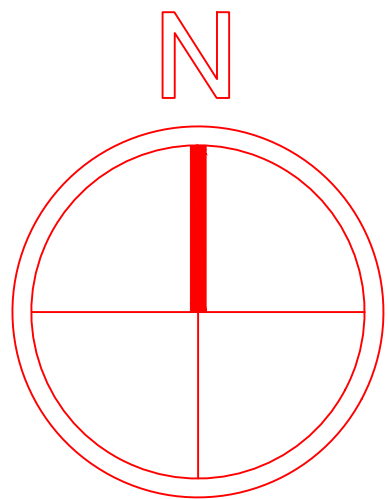

Distrito de Soares

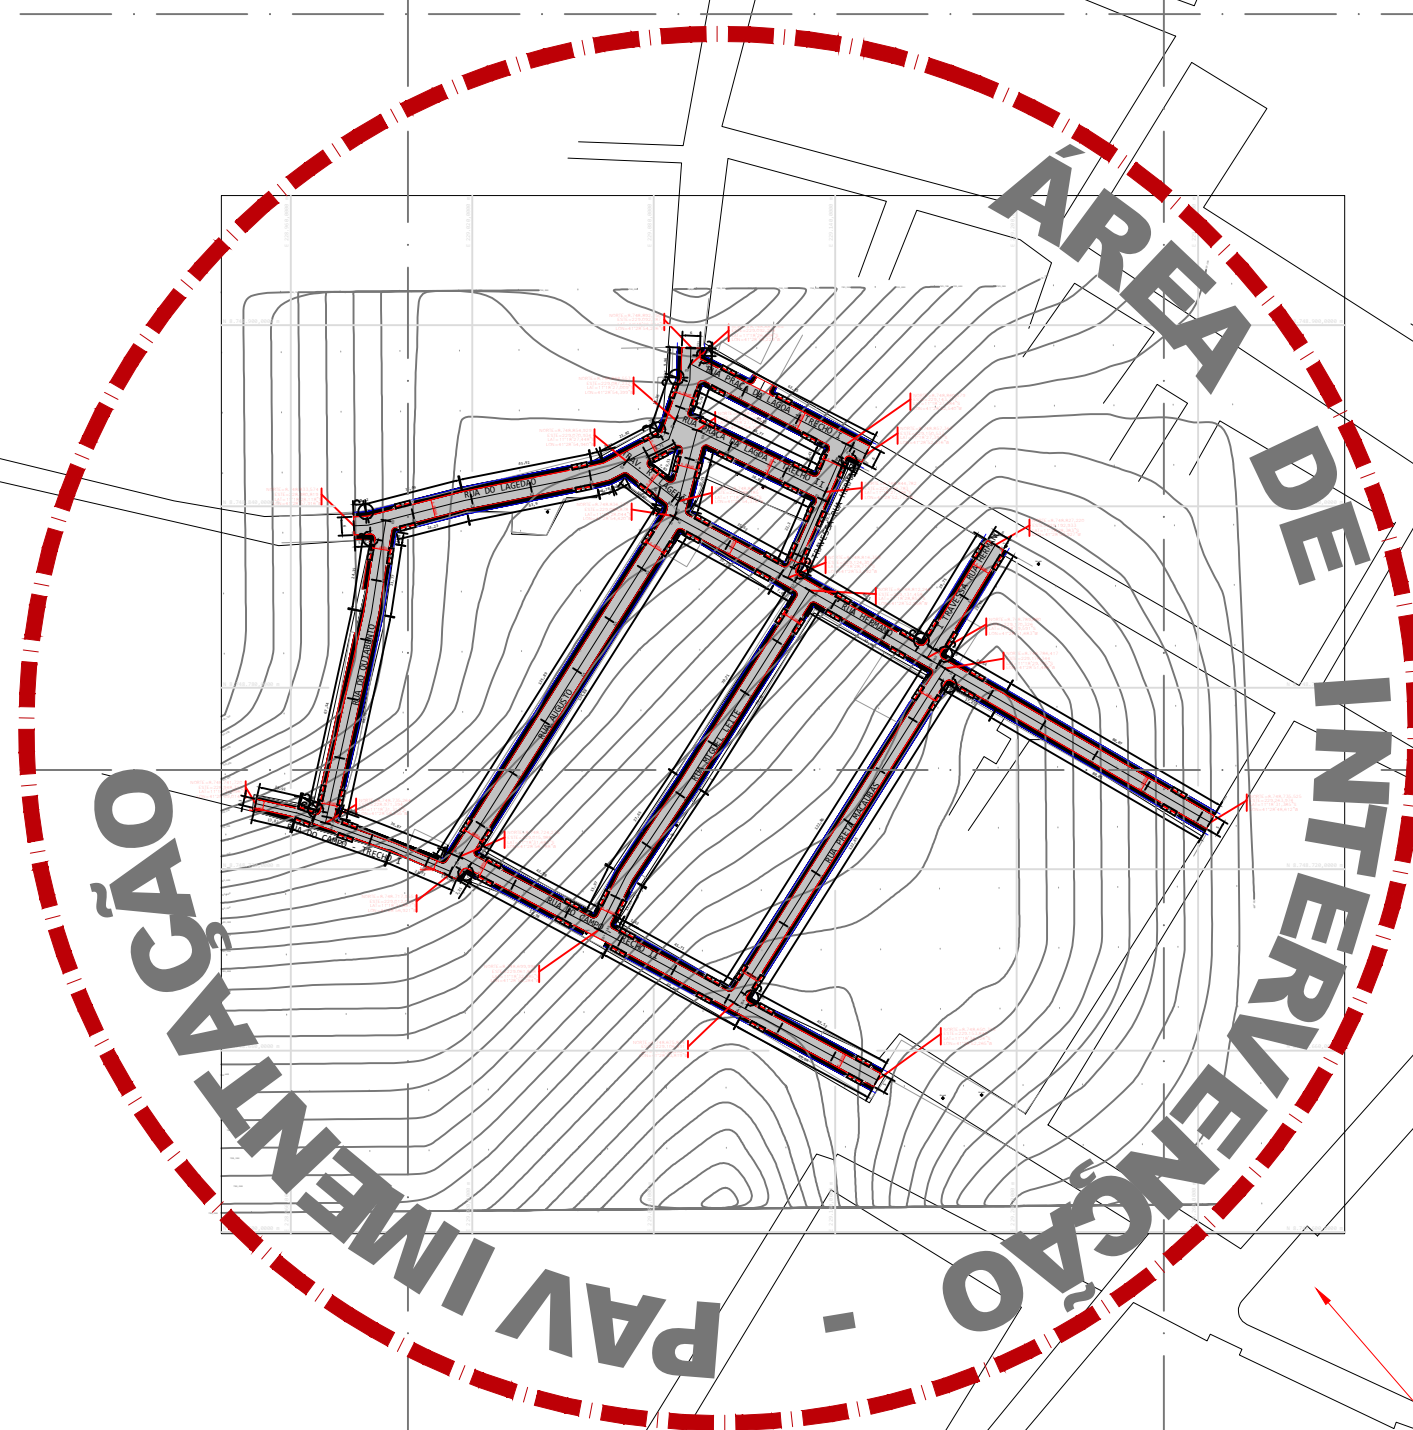

ESTÁDIO MUNICIPAL DO DISTRITO DE SOARES DE AMÉRICA DOURADA.

IGREJA MATRIZ DE SOARES

MERCADO - FEIRA LIVRE


PRAÇA LOURIVAL BISPO

ALAGADICO

ALAGADICO

CASAS POPULARES DE SO

PAVIMENTAÇÃO ASFÁLTICA
DISTRITO DE SOARES - AMÉRICA DOURADA-BA
ESCALA: 1/2.500

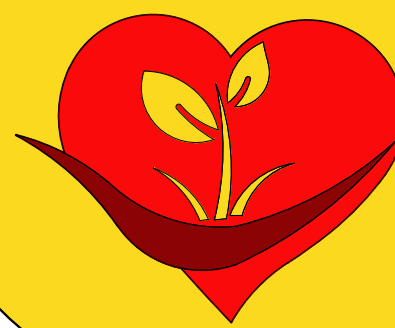

AMÉRICA DOURADA

Ivan Gonçalves Pereira
Engenheiro Civil
CREA-BA Nº 052006120-9

OBSERVAÇÕES:

1. MEDIDAS EM METRO;
2. TODAS AS MEDIDAS E QUANTIDADES SEVERÃO SER CONFERIDAS NA OBRA ANTES DE QUALQUER PROCEDIMENTO DE FAZENDAÇÃO;
3. O DISTRITO AUTORIZA RESERVAR, ESTE PROJETO NÃO PODERÁ SER REPRODUZIDO OU MODIFICADO TOTAL OU EM PARTES SEM A EXPRESSA AUTORIZAÇÃO DOS AUTORES.

PROPRIETÁRIO:

IVAN GONÇALVES PEREIRA - CREA BA Nº 052006120-9

RESP. TÉCNICO:

TÍTULO: **PROJETO DE INFRA-ESTRUTURA URBANA**

**PROJETO DE LOCALIZAÇÃO
MAPA DO DISTRITO DE SOARES**

PAVIMENTAÇÃO DE RUAS NO DISTRITO DE SOARES
AMÉRICA DOURADA-BA

PROPRIETÁRIO:
PREFEITURA MUNICIPAL DE AMÉRICA DOURADA-BA

ENDEREÇO:
DISTRITO DE SOARES - AMÉRICA DOURADA / BA.

DATA: FEVEREIRO 2022

DESENHO: IVAN

ESCALA: INDICADA

PRANCHA:

01.10

PAVIMENTAÇÃO	6.774,62 m ²
MEIO FIO	2.675,42 m
