

PAVIMENTAÇÃO ASFÁLTICA  
 DISTRITO DE SOARES - AMÉRICA DOURADA-BA  
 ESCALA: 1/600

**R-19 (30)**  
 PLACA VELOC. PERMIT. 30 Km  
 Placas de Regulamentação  
 Cores:  
 - Fundo: Branco  
 - Orlas: Vermelha  
 - Símbolo: Preto  
 Dimensões: Diâmetro = 0,50 m.

**R-3**  
 SENTIDO  
 Placas de Regulamentação  
 Cores:  
 - Fundo: Branco  
 - Orlas: Vermelha  
 - Símbolo: Preto  
 Dimensões: Lado = 0,75 m.

**R-1**  
 PLACA PARADA OBRIGATORIA  
 Placas de Regulamentação  
 Cores:  
 - Fundo: Branco  
 - Orlas: Vermelha  
 - Símbolo: Preto  
 Dimensões: Lado = 0,75 m.

LEGENDA


	PAVIMENTAÇÃO		PLACAS
	SENTIDO DE ESCOAMENTO		RAMPAS
	FAIXA DE ROLAMENTO		
	SENTIDO DO FLUXO DE TRÂNSITO		
	POSTE - REDE ELÉTRICA		
	ÁRVORES		
	PLACAS		
	RAMPAS		

LEGENDA - PLACAS DE REGULAMENTAÇÃO UTILIZADAS

PLACAS	QUANT.	DIMENSÕES
PLACA R-1	15 UNID	R=0,50M
PLACA DE PARE	18 UNID	R=0,50M
PLACA R-19 (30)	00 UNID	R=0,50M
PLACA VELOC. PERMIT. 30 Km	00 UNID	R=0,50M
PLACA R-25C	00 UNID	R=0,50M
PLACA DE SIGA EM FRENTE OU À ESQUERDA	00 UNID	R=0,50M
PLACA R-25D	00 UNID	R=0,50M
PLACA DE SIGA EM FRENTE OU À DIREITA	00 UNID	R=0,50M
<b>TOTAL:</b>	<b>33 UNID</b>	

PLACAS UTILIZADAS NO PROJETO

R-1 PARE	R-19 (30) VELOCIDADE MÁXIMA PERMITIDA - 30 Km/h	R-25C SIGA EM FRENTE OU À ESQUERDA	R-25D SIGA EM FRENTE OU À DIREITA

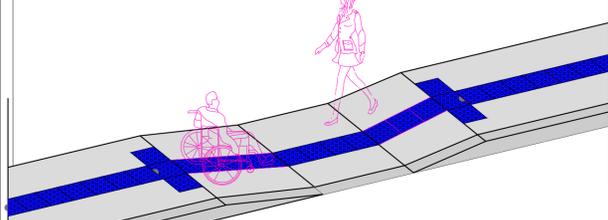

DETALHE RAMPA



Ivan Gonçalves Pereira  
 Engenheiro Civil  
 CREA-BA Nº 052006120-9

OBSERVAÇÕES:  
 1. MEDIDA EM METRO.  
 2. TOMAR AS MEDIDAS E QUANTIDADES SEDEVAM SER CONFERIDAS NA OBRA ANTES DE QUALQUER PROCEDIMENTO DE FABRICAÇÃO.  
 3. OBJETOS AUTORES RESERVADOS. ESTE PROJETO NÃO PODERÁ SER REPRODUZIDO OU MODIFICADO TOTAL OU EM PARTE SEM A EXPRESSA AUTORIZAÇÃO DOS AUTORES.

PROPRIETÁRIO: IVAN GONÇALVES PEREIRA - CREA BA Nº 052006120-9  
 RESP. TÉCNICO:

TÍTULO: PROJETO DE INFRA-ESTRUTURA URBANA	PRANCHA: 03.10
PROJETO DE PAVIMENTAÇÃO, SINALIZAÇÃO SEÇÕES TIPO E DETALHES.	
PAVIMENTAÇÃO DE RUAS NO DISTRITO DE SOARES AMÉRICA DOURADA-BA	
PROPRIETÁRIO: PREFEITURA MUNICIPAL DE AMÉRICA DOURADA-BA	PAVIMENTAÇÃO 6.774,62 m <sup>2</sup> MEIO FIO 2.675,42 m
ENDEREÇO: DISTRITO DE SOARES - AMÉRICA DOURADA / BA.	
DATA: FEVEREIRO 2022	DESENHO: IVAN ESCALA: INDICADA