


PAVIMENTAÇÃO ASFÁLTICA
DISTRITO DE SOARES - AMÉRICA DOURADA-BA
ESCALA: 1/900

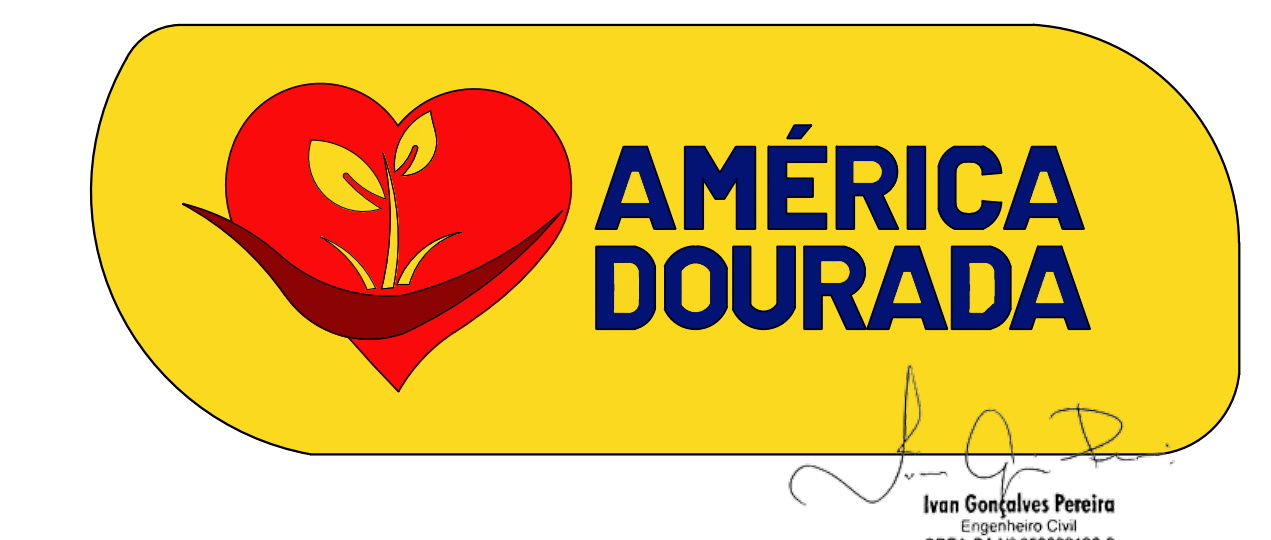

OBSERVAÇÕES:

1. MEDIDA EM METRO.
2. TODAS AS MEDIDAS E QUANTIDADES SEVERAM SER CONFERIDAS NA OBRA ANTES DE QUALQUER PROCEDIMENTO DE FABRICAÇÃO.
3. O DIRETOR AUTORIZADO RESERVA-SE: ESTE PROJETO NÃO PODERÁ SER REPRODUZIDO OU MODIFICADO (TOTAL OU EM PARTE) SEM A EXPRESSA AUTORIZAÇÃO DOS AUTORES.

PROPRIETÁRIO: IVAN GONÇALVES PEREIRA - CREA BA Nº 052006120-9
RESP. TÉCNICO: Ivan Gonçalves Pereira
Engenheiro Civil
CREA-BA Nº 052006120-9

TÍTULO: PROJETO DE INFRA-ESTRUTURA URBANA
PROJETO DE PAVIMENTAÇÃO, SINALIZAÇÃO SEÇÕES TIPO E DETALHES.
PAVIMENTAÇÃO DE RUAS NO DISTRITO DE SOARES AMÉRICA DOURADA-BA

PRANCHA: 04.10

PAVIMENTAÇÃO	6.774,62 m ²
MEIO FIO	2.675,52 m

ENDEREÇO: DISTRITO DE SOARES - AMÉRICA DOURADA / BA.

DATA: FEVEREIRO 2022 | DESENHO: IVAN | ESCALA: INDICADA