




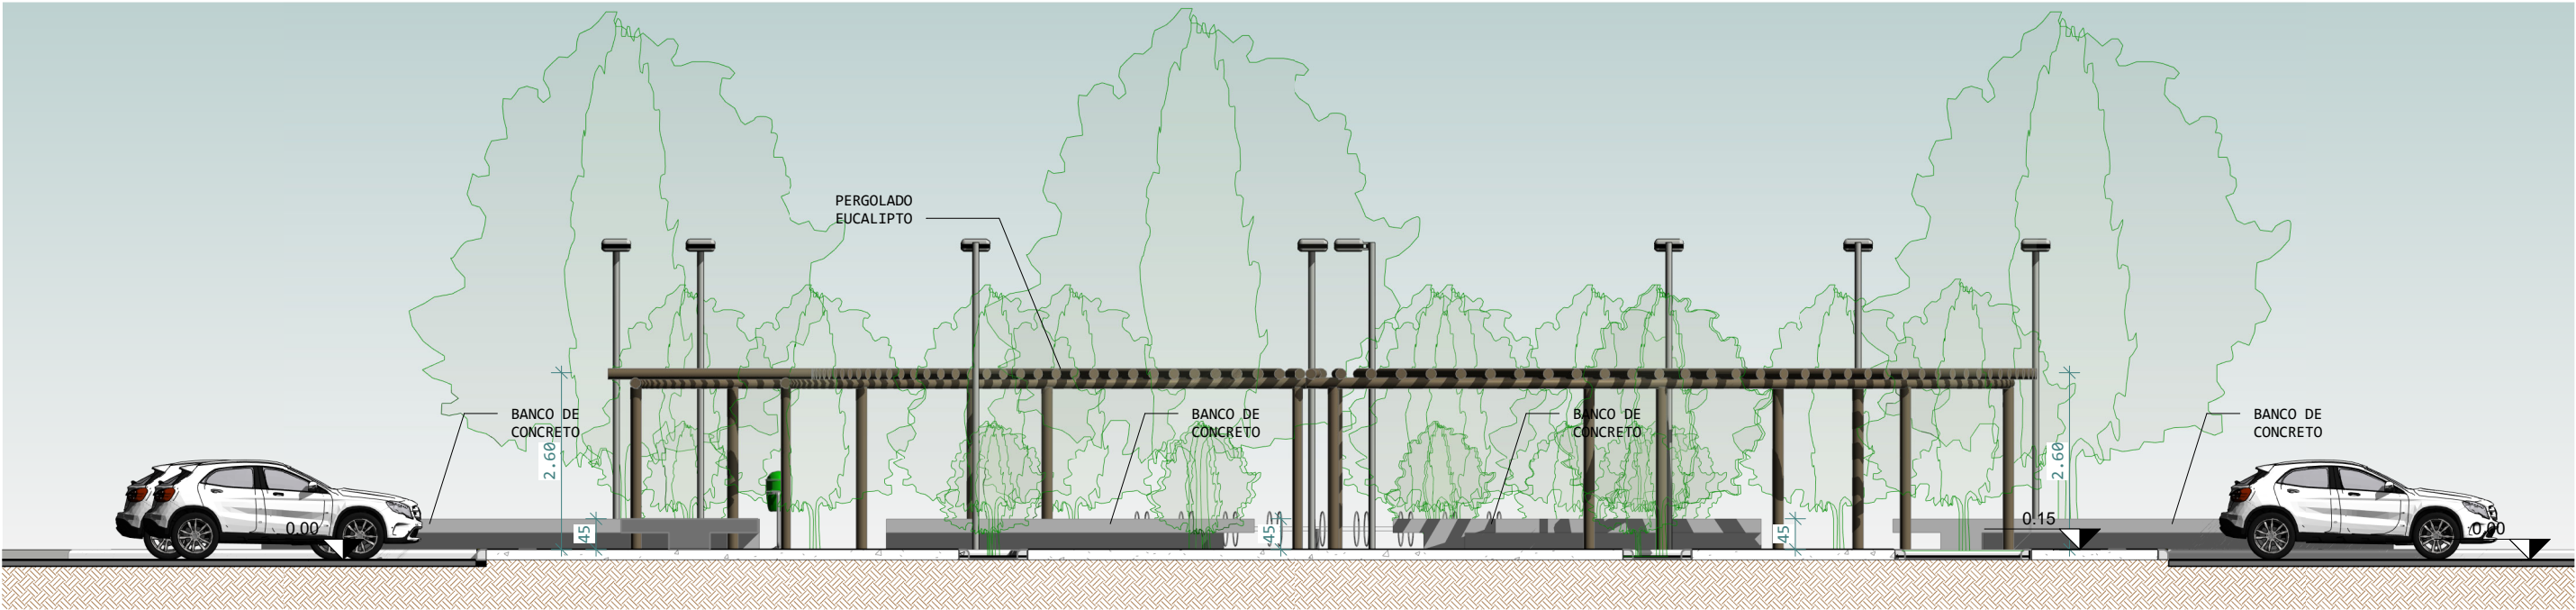


1 VISTA 01
1 : 100

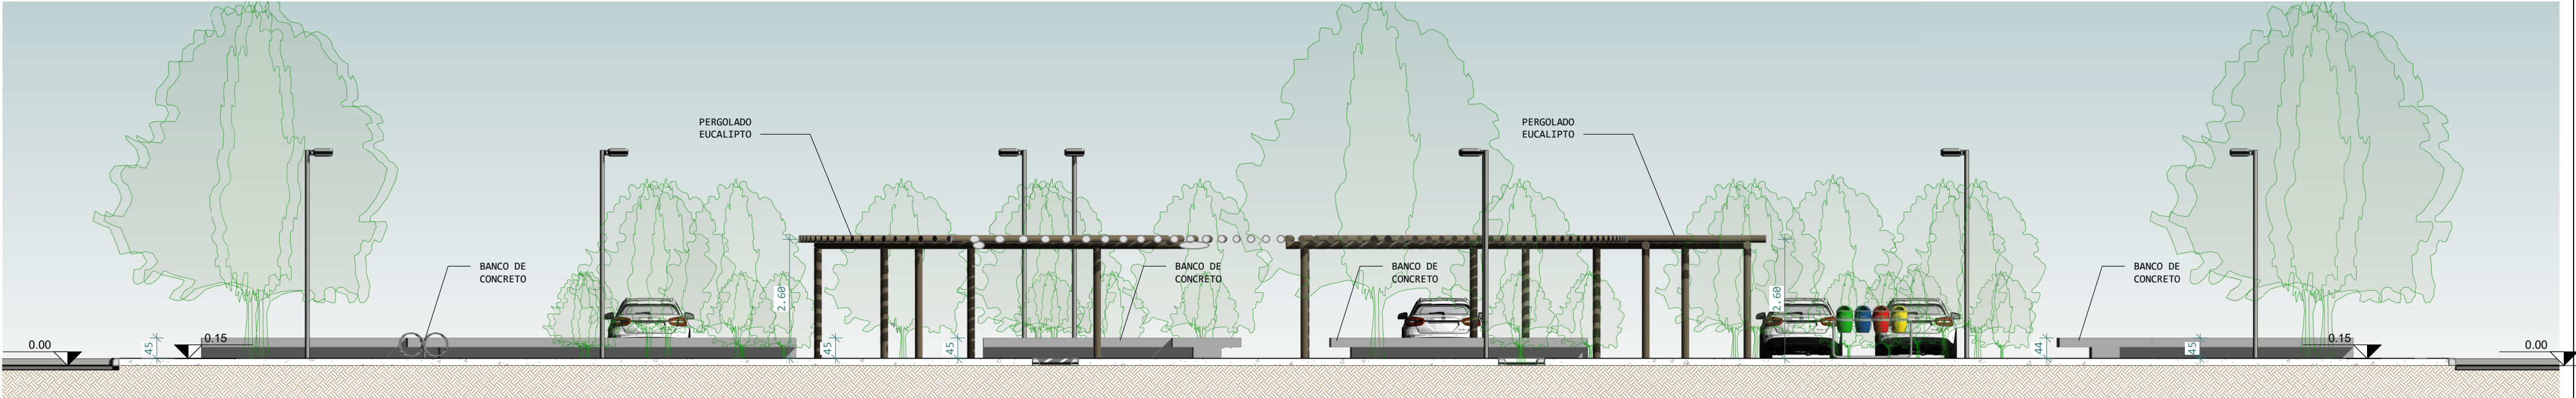

2 VISTA 02
1 : 100

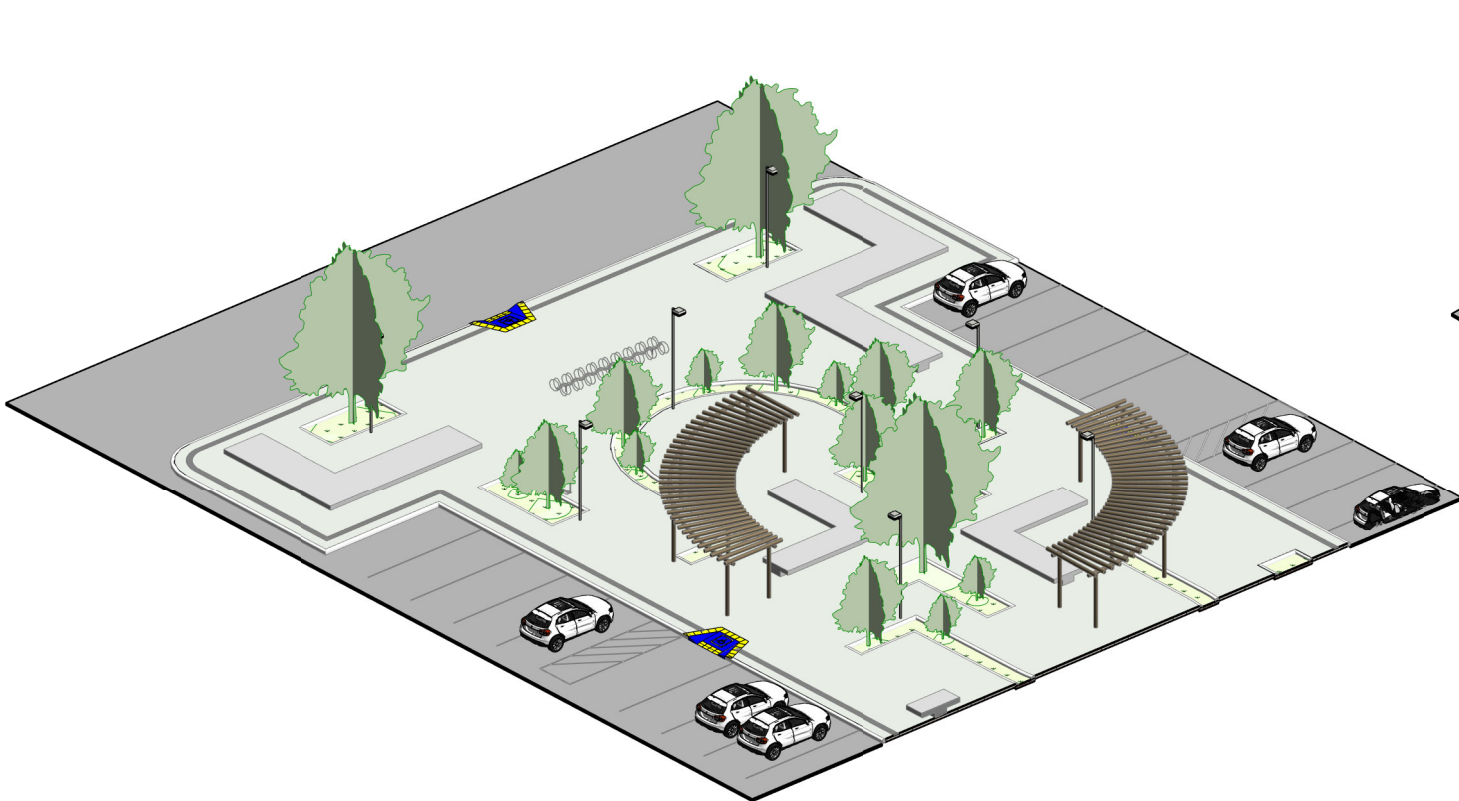

3 PERSPECTIVA VISTA 01

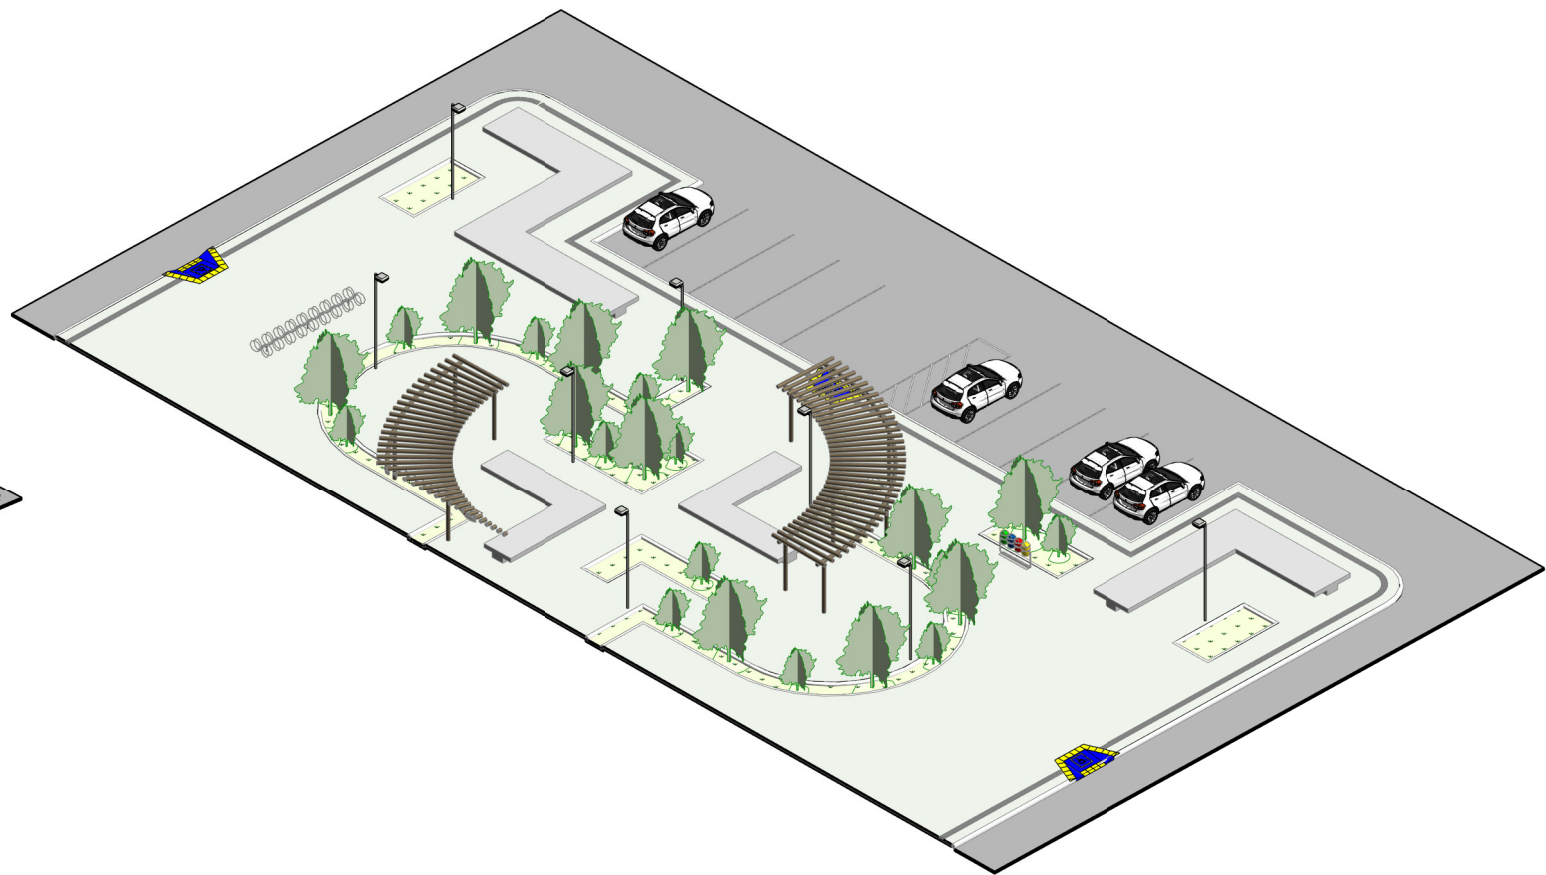

4 PERSPECTIVA VISTA 02

PROJETO ARQUITETÔNICO

PROPRIETÁRIO (A): CNPJ/CPF Nº	Prefeitura Municipal de América Dourada
AUTOR(A) DO PROJETO: RESP. TÉCNICO (A): CREA. Nº	

ENDEREÇO: POV. DE PREVENIDO AMÉRICA DOURADA - BONITO / BA

Conteúdo:

LOGOMARCA:	Áreas	%	Total Pavimentos:	PRANCHA:
	Área do terreno:		1	
	Á. Construção:	1.871,17m²	ESCALA:	
			Indicada	
DESENHO:			DATA:	2/6
			DEZ. 2021	