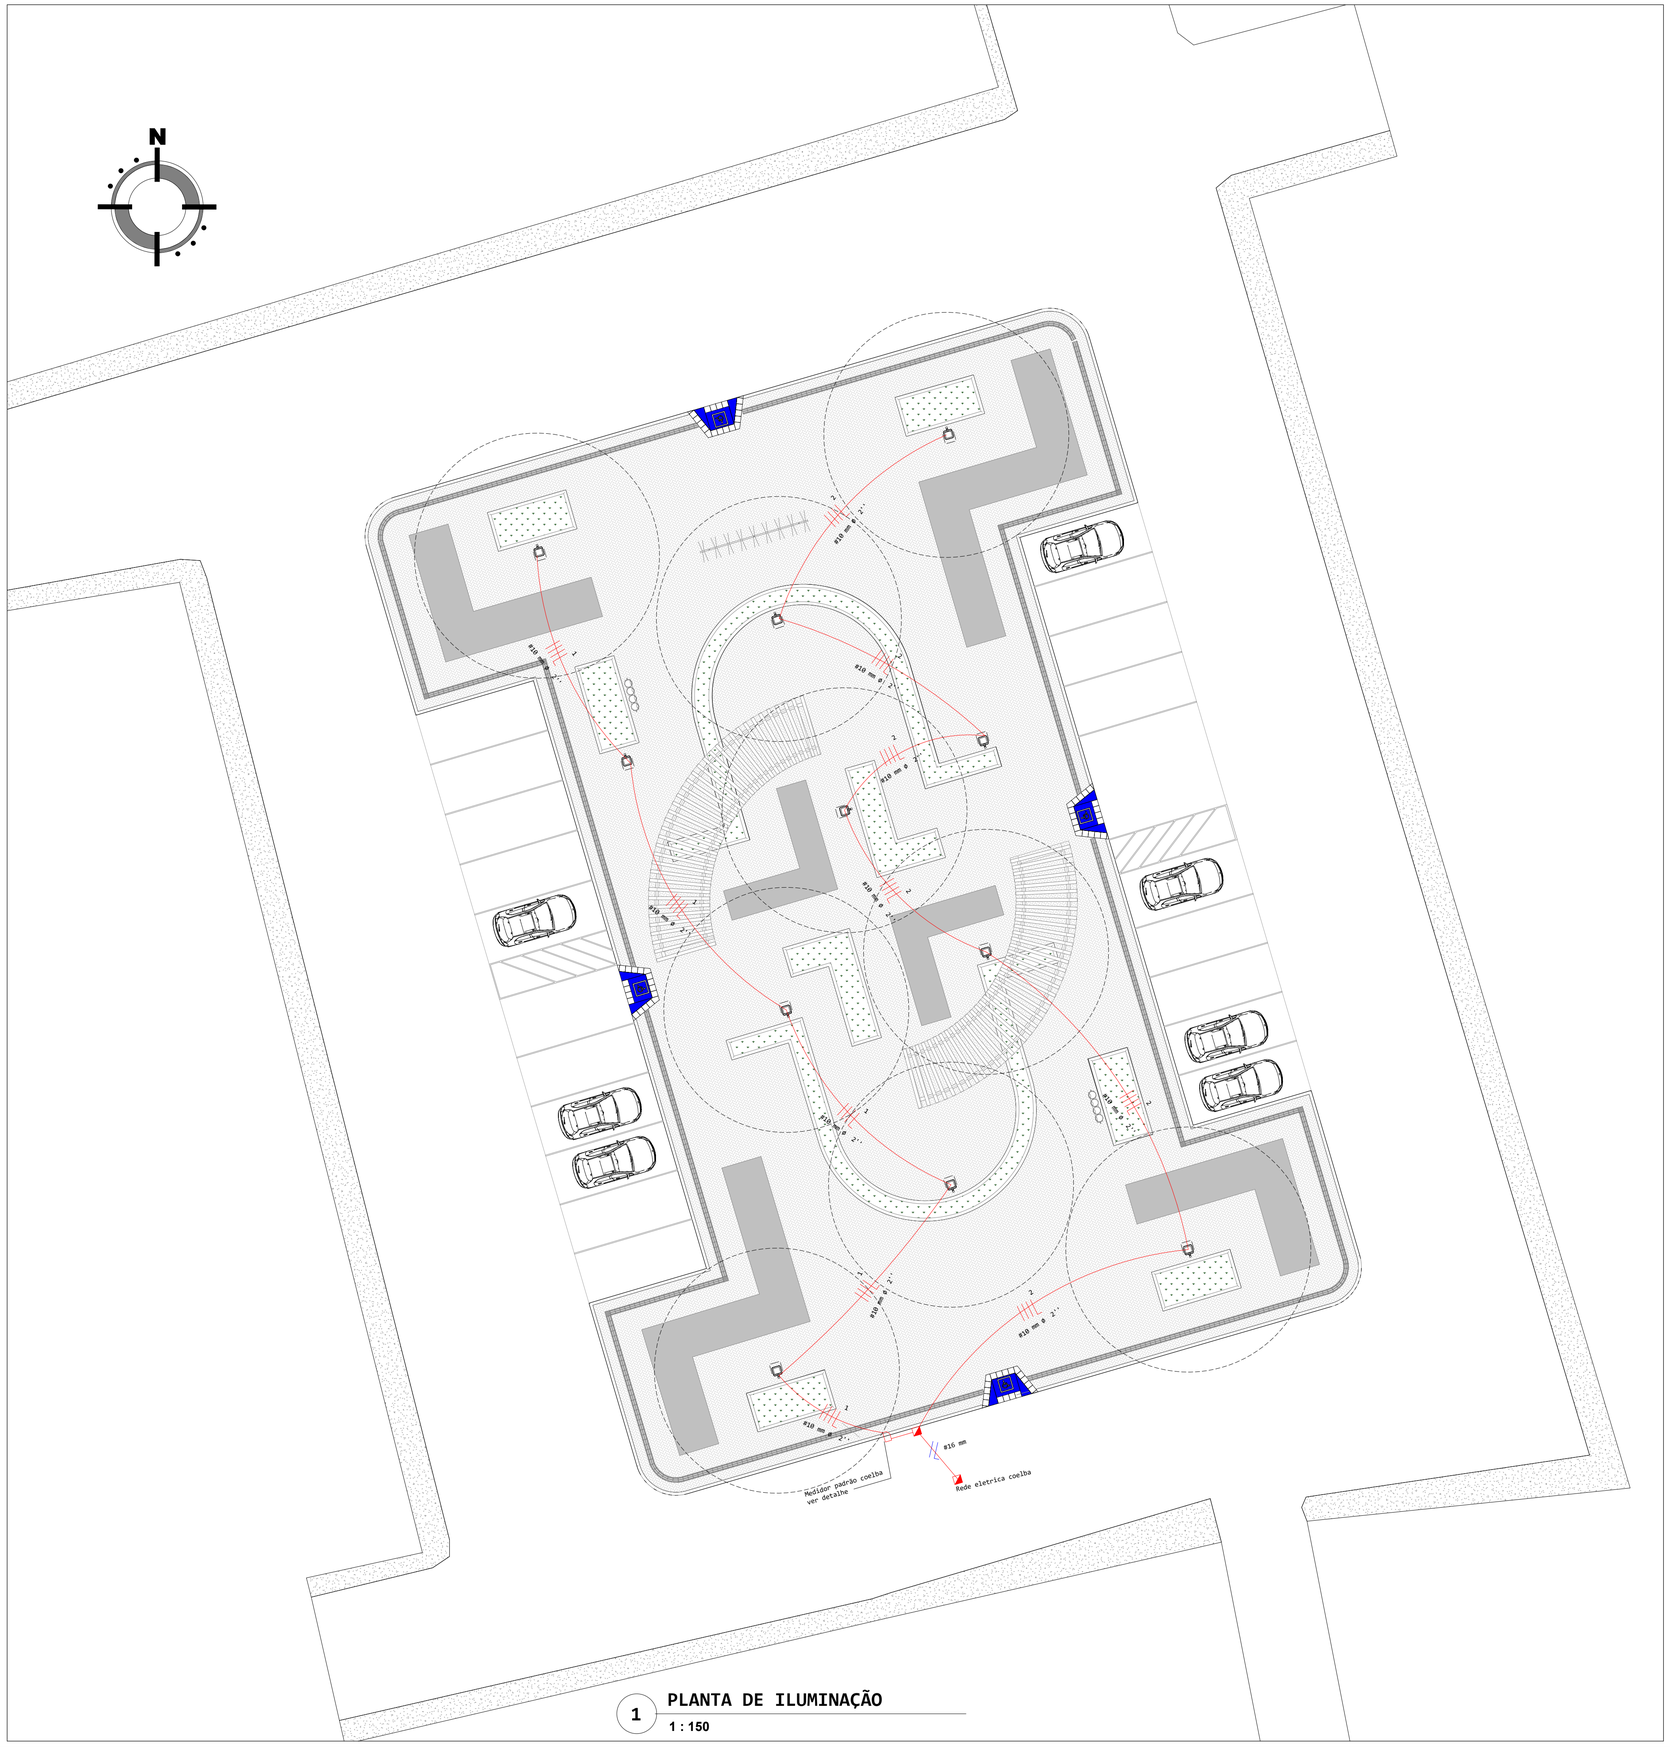

1 **PLANTA DE ILUMINAÇÃO**

1 : 150

QDFL-GERAL TIPO

CIRCUITO	DESCRIÇÃO	ILUMINAÇÃO (W)								TOMADAS (W)								TOTAL (WATTS)	F.P.	POTÊNCIA	F.D.	POTÊNCIA DEM.	Tensão	Corrente de Projeto	FASE mm2	NEUTRO mm2	TERRA mm2	DISJUNTOR (A)			FASES	BALANCEAMENTO DE FASES		
		9	16	26	32	40	60	75	100																			UNI	BIP	TRIP		R	S	T
		15	25	35	50	40	60	75	400	100	200	600	1000	1200	2500	4400				(VA)		(VA)	(V)	(A)										
L1	ILUMINAÇÃO 01								12									4800	0,85	5647	1,00	5647	220	25,67	2,5	2,5	2,5	10			R	5647		
L2	ILUMINAÇÃO 02								12									4800	0,85	5647	1,00	5647	220	25,67	2,5	2,5	2,5	10			R	5647		
																			0,85		1,00		220		2,5	2,5	2,5	10			R			
																			0,85		1,00		220		2,5	2,5	2,5	10			R			
																			0,85		1,00		220		2,5	2,5	2,5	10			R			
																			0,85		1,00		220		2,5	2,5	2,5	10			R			
SOMA									12									9.600	0,85	11294	0,90	10165	220	46,20	10,0	10,0	10,0	40			R	11.294		

DIAGRAMA UNIFILAR
QDgeral

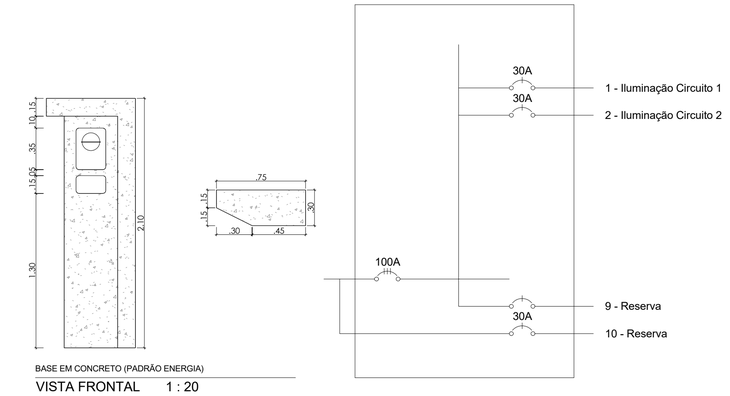

BASE EM CONCRETO (PADRÃO ENERGIA)

VISTA FRONTAL 1 : 20

CONVENÇÕES

- - Quadro de distribuição
- MED - Caixa para Medidor
- - Caixa de Passagem
- - Caixa de Passagem no piso
- 10A - Disjuntor a seco 10A 1P
- 15A - Disjuntor a seco 15A 1P
- 30A - Disjuntor a seco 30A 3P
- 10A - Disjuntor a seco 100A 3P
- - Poste de 8,00 m com 04 luminárias
- - Eletroduto no Piso

CX. DE PASSAGEM EM CONCRETO (30X30 cm) INSTALADA NO PISO

PROJETO ARQUITETÔNICO

PROPRIETÁRIO (A): CNPJ/CPF Nº	Prefeitura Municipal de América Dourada
AUTOR(A) DO PROJETO: RESP. TÉCNICO (A): CREA. Nº	

ENDEREÇO:

POV. DE PREVENIDO AMÉRICA DOURADA - BONITO / BA

Conteúdo:

LOGOMARCA:

	Áreas	%
Área do terreno:		
Á. Construção:	1.871,17m²	

Total Pavimentos: 1

ESCALA: Indicada

DESENHO:

DATA: DEZ. 2021

PRANCHA: 6/6