



1 PLANTA - BANCO PADRÃO  
ESCALA 1 : 100

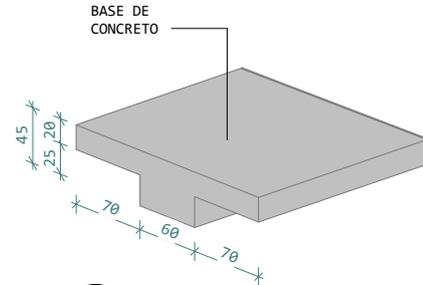

2 DETALHE 01  
ESCALA

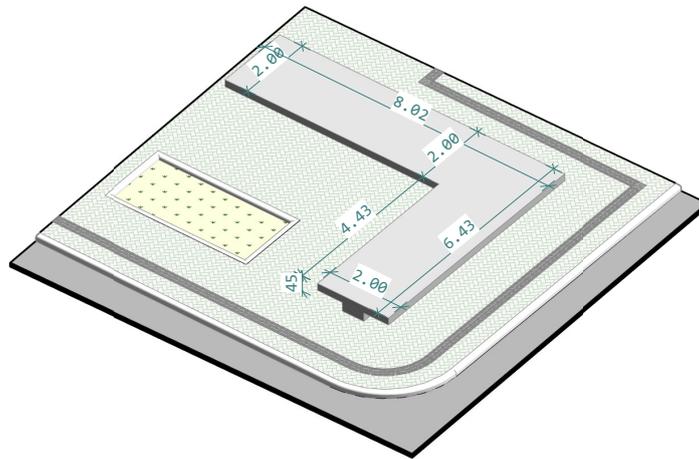

3 BANCO CONCRETO.  
ESCALA

PRAÇA CONDER

Á. Construção:  
1.871,17m<sup>2</sup>



PROPRIETÁRIO (A):  
Prefeitura Municipal de América Dourada  
ENDEREÇO:  
POV. DE PREVENIDO AMÉRICA DOURADA - BONITO / BA

5/6

