



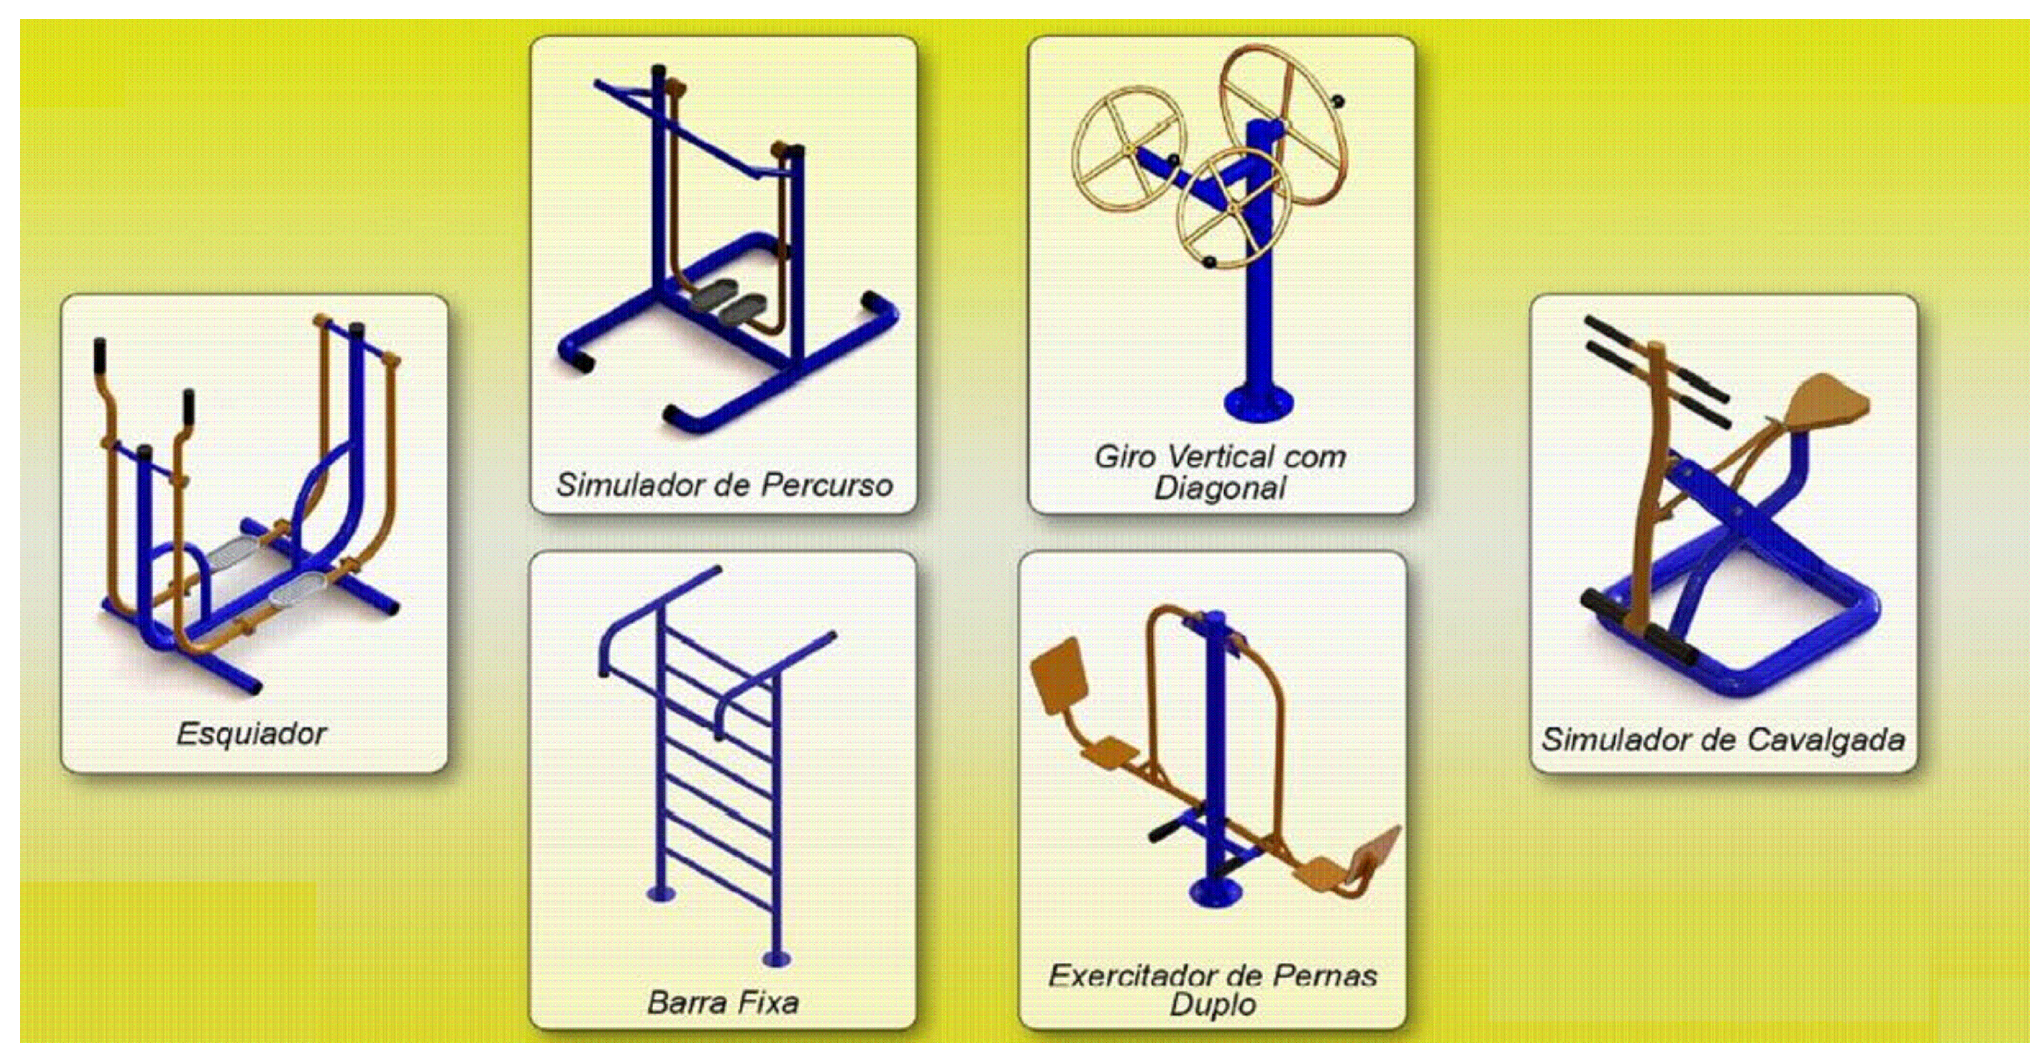

8

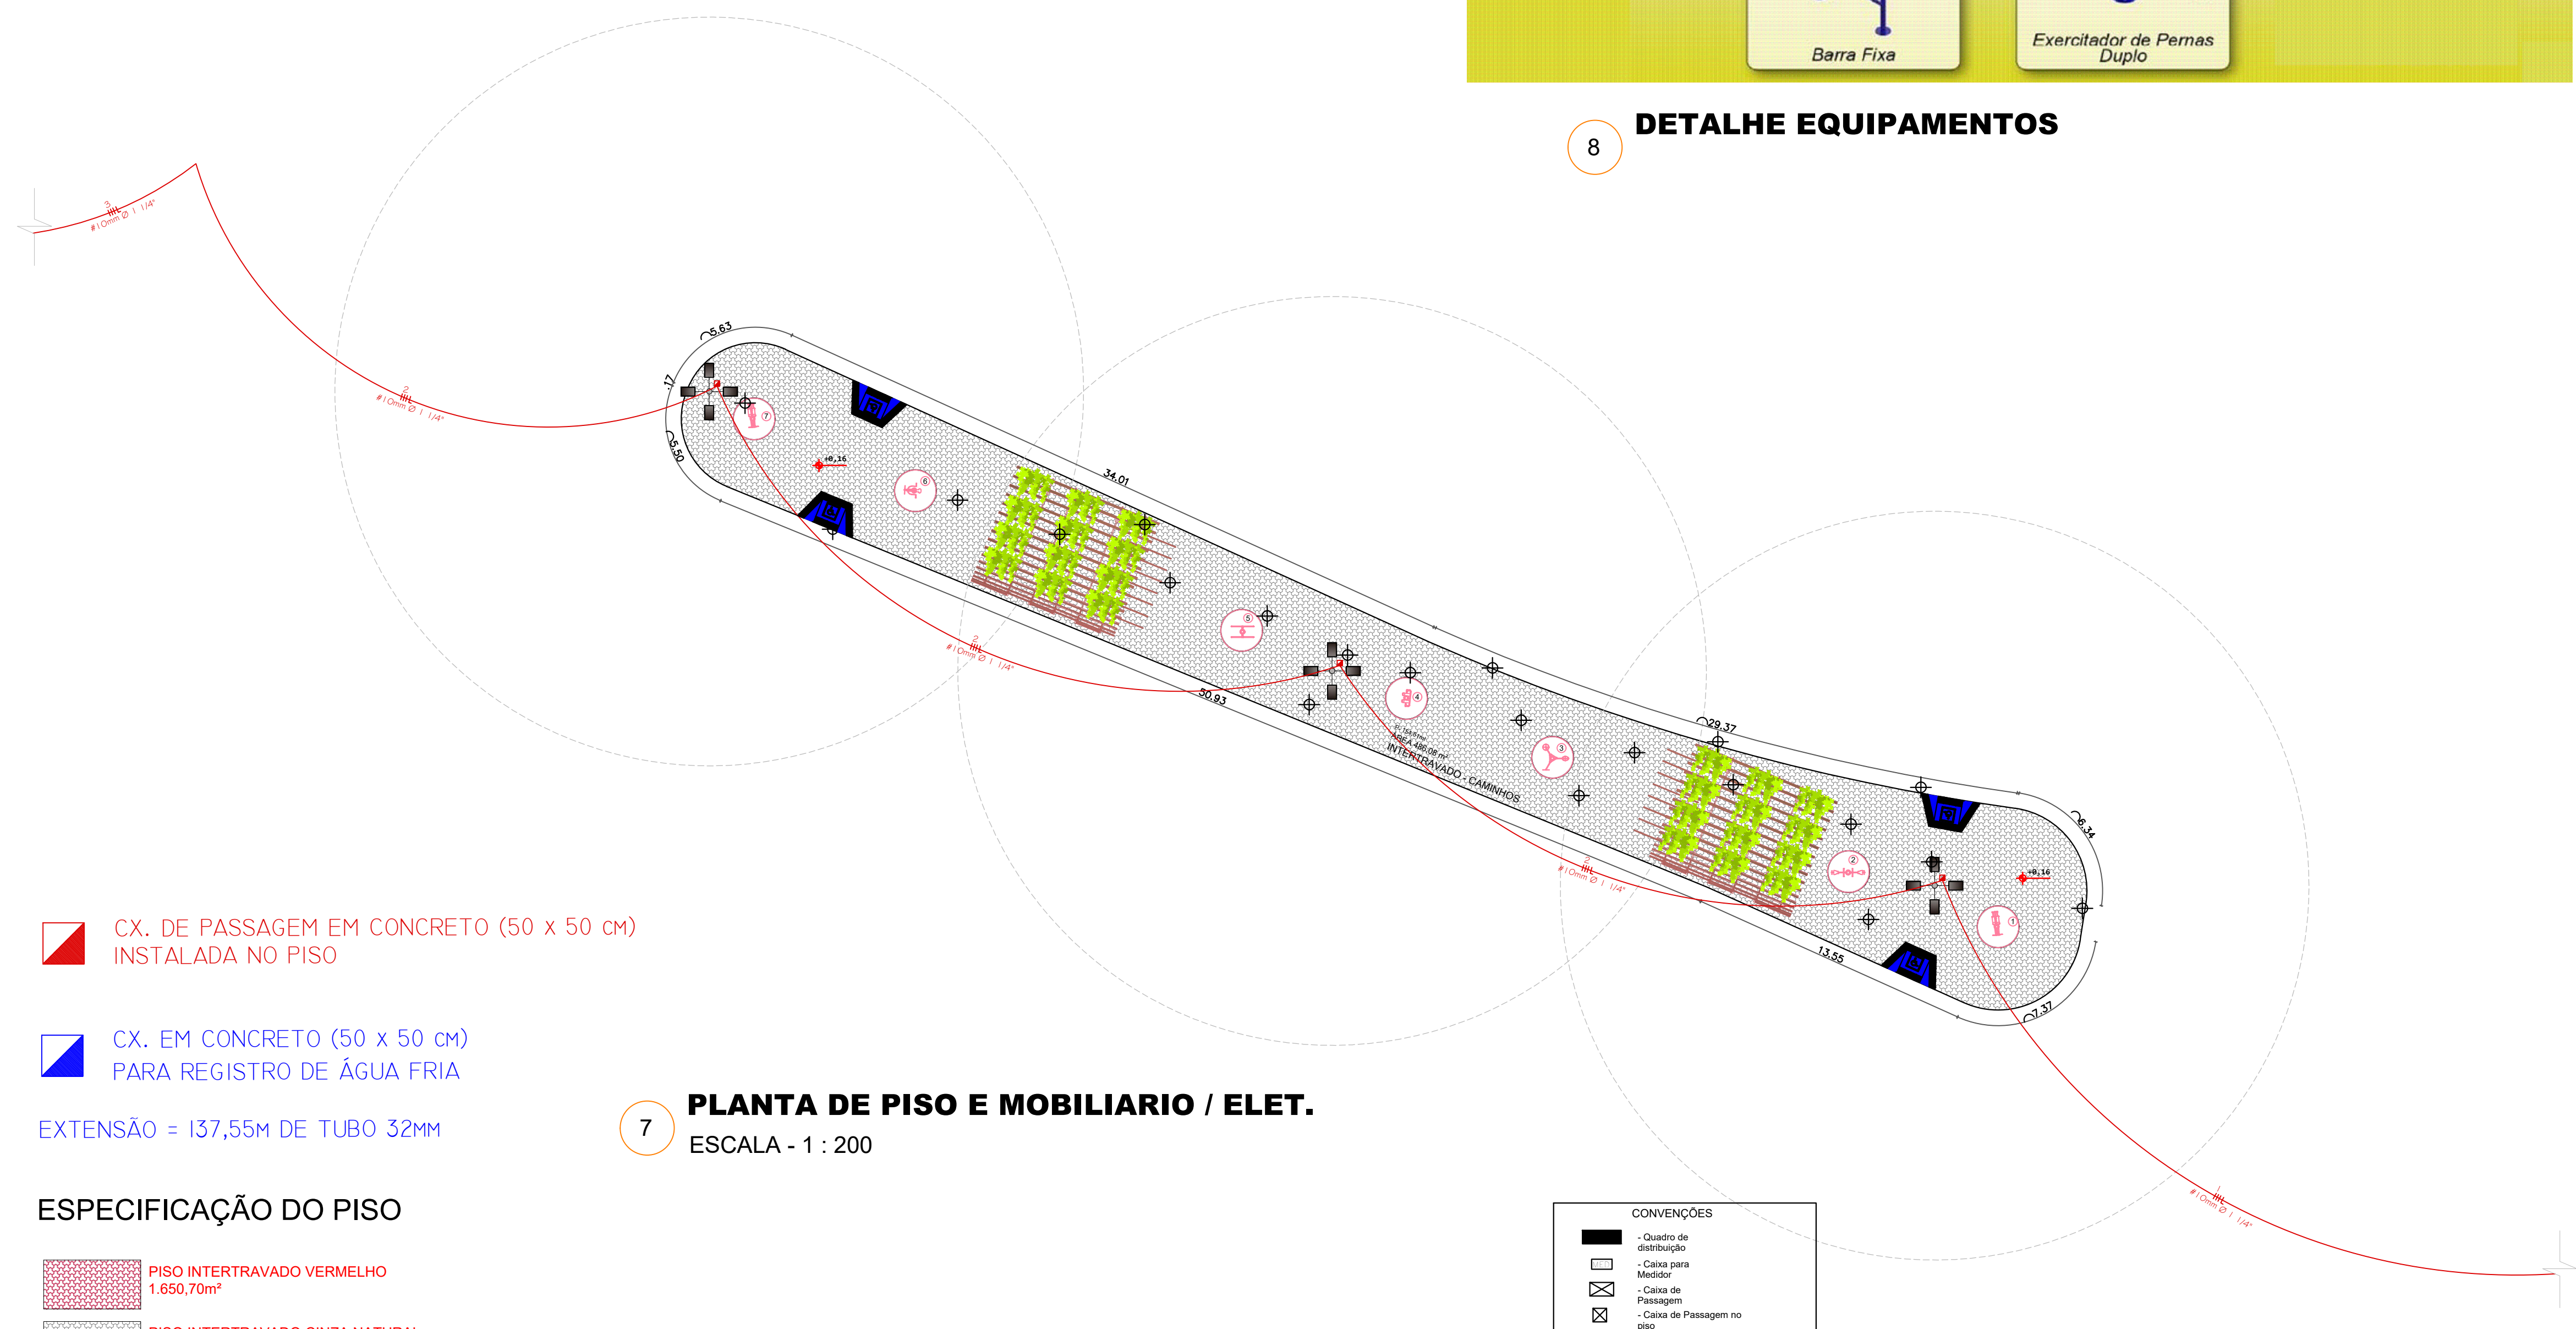


EXTENSÃO = 137,55M DE TUBO 32MM

ESCALA - 1 : 200


MEIO-FIO DE CONCRETO PRE-MOLDADO 12 X 30 CM.
SOBRE BASE DE CONCRETO SIMPLES E REJUNTADO
COM ARGAMASSA TRACO 1:3 (CIMENTO E AREIA)
1.137,93m

-ÁREA TOTAL DA PRACA ÁREA TOTAL: 4.504.39 m²

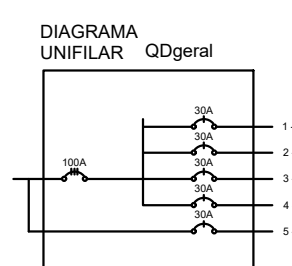[illegible]

Ramal de entrada
Condutores: 3#16(16) mm2 c/ proteção p/ 0.6/1.0kV
Eletroduto: em pvc rígido de 48 mm.
Disjuntor: 100 Amperes trifásico
Aterramento de cobre nu de 10 mm2.

PAGINAÇÃO DAS PÁGINAS

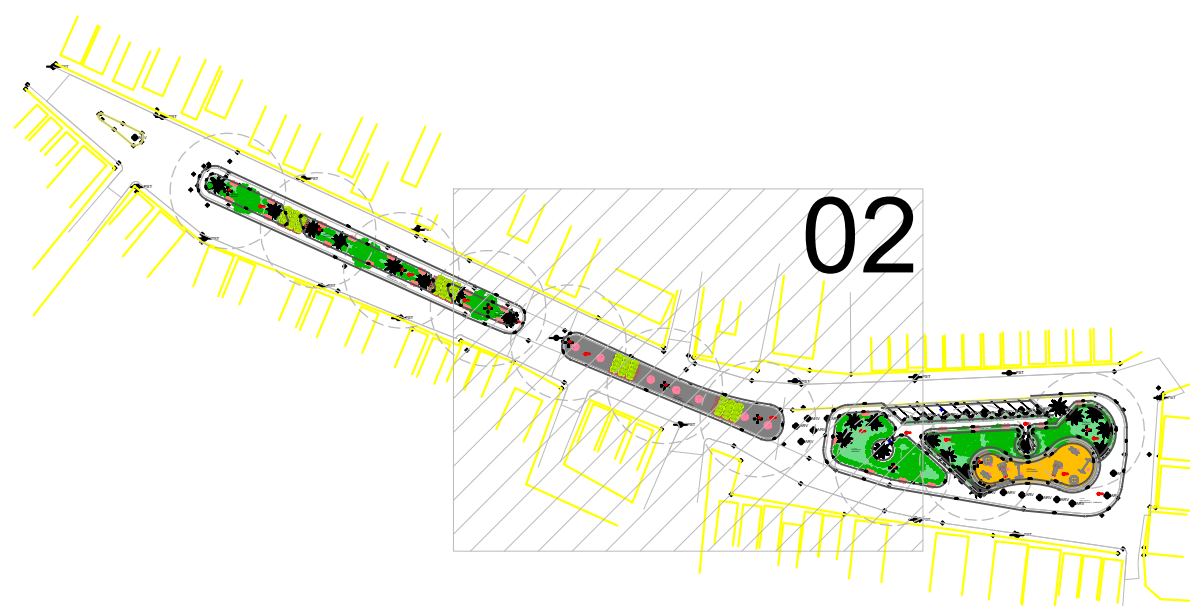

ESPECIFICAÇÃO DOS EQUIPAMENTOS DA ACADEMIA AO AR LIVRE

SIMBOLOGIA	EQUIPAMENTO	QUANT.
①	- Fabricado com tubos de aço carbono de 1", 1 1/4", 2" e 2 1/2" e tubo retangular de 50x30mm, manoplas emborrachadas, pedaleira em alumínio e pintura eletrolítica de alta resistência, lâmpões em aço para proteção dos rolamentos, plaqueta em políester com especificação dos músculos trabalhados. Parafusos e porcas antioxidantes.	01
②	Fabricado com tubos de aço carbono de 1", 2" e 4", banco anatômico isento de estofamento, rolamentos duplos e blindados, apoio dos pés emborrachado e pintura eletrolítica de alta resistência, lâmpões em aço para proteção dos rolamentos, plaqueta em políester com especificação dos músculos trabalhados. Parafusos e porcas antioxidantes.	01
③	Fabricado com tubos de aço carbono de 3/4", 1", 2" e 3 1/4", manípulos em baquelite, rolamentos duplos e blindados e pintura eletrolítica de alta resistência, lâmpões em aço para proteção dos rolamentos, plaqueta em políester com especificação dos músculos trabalhados. Parafusos e porcas antioxidantes.	01
④	Fabricado com tubos de aço carbono de 1", 1 1/4" e 2", pedaleira em alumínio e pintura eletrolítica de alta resistência, lâmpões em aço para proteção dos rolamentos, plaqueta em políester com especificação dos músculos trabalhados. Parafusos e porcas antioxidantes.	01
⑤	Fabricado com tubos de aço carbono de 1", 2 1/4" e 3 1/2", pintura eletrolítica de alta resistência, lâmpões em aço para proteção, plaqueta em políester com especificação dos músculos trabalhados. Parafusos e porcas antioxidantes.	01
⑥	Fabricado com tubos de aço carbono de 1", 1 1/4" e 2", manoplas e pedagos emborrachadas, banco anatômico isento de estofamento, pintura eletrolítica de alta resistência, lâmpões em aço para proteção dos rolamentos, plaqueta em políester com especificação dos músculos trabalhados. Parafusos e porcas antioxidantes	01
⑦	Moldura tubular com tubo de 14"1/4" pés com tubo de 2", impressão a laser frente e verso em chapa galvanizada 1,2mm, pintura a pó eletrolítica, fixação com flanges 250mm. Parafusos e porcas antioxidantes.	01

- AS COTAS PREVALECEM SOBRE O DESENHO.
- QUALQUER DÚVIDA OU ALTERAÇÃO CONSULTAR
PREVIAMENTE O SETOR DE PROJETOS NA SECRETARIA DE INFRAESTRUTURA
- COTAS EM METROS.
- CONFERIR MEDIDAS NO LOCAL

-PERÍMETRO DA BORDA DA PRAÇA: 172,26m²
-ÁREA TOTAL DA PRAÇA ÁREA TOTAL:1.896,86m²
-ÁREA PAVIMENTADA: 900.74 m²

PREFEITURA MUNICIPAL DE AMERICA
DOURADA BAHIA


Ivan Gonçalves Pereira
Engenheiro Civil
CREA-BA Nº 052006120-9

PROPRIETÁRIO: _____ PREFEITO _____

RESP. TÉCNICO :

Responsável técnico

Secretario Municipal de infraestructura

URBANIZAÇÃO DA PRAÇA LOURIVAL BISPO
DISTRITO DE BAIXA DE SOARES - AMÉRICA DOURADA

DATA
JUL HQ / 2021

Prancha nº :

02

0.34

ÁREA CONSTRUIDA
4.504,39 m²

PROJETC

05