



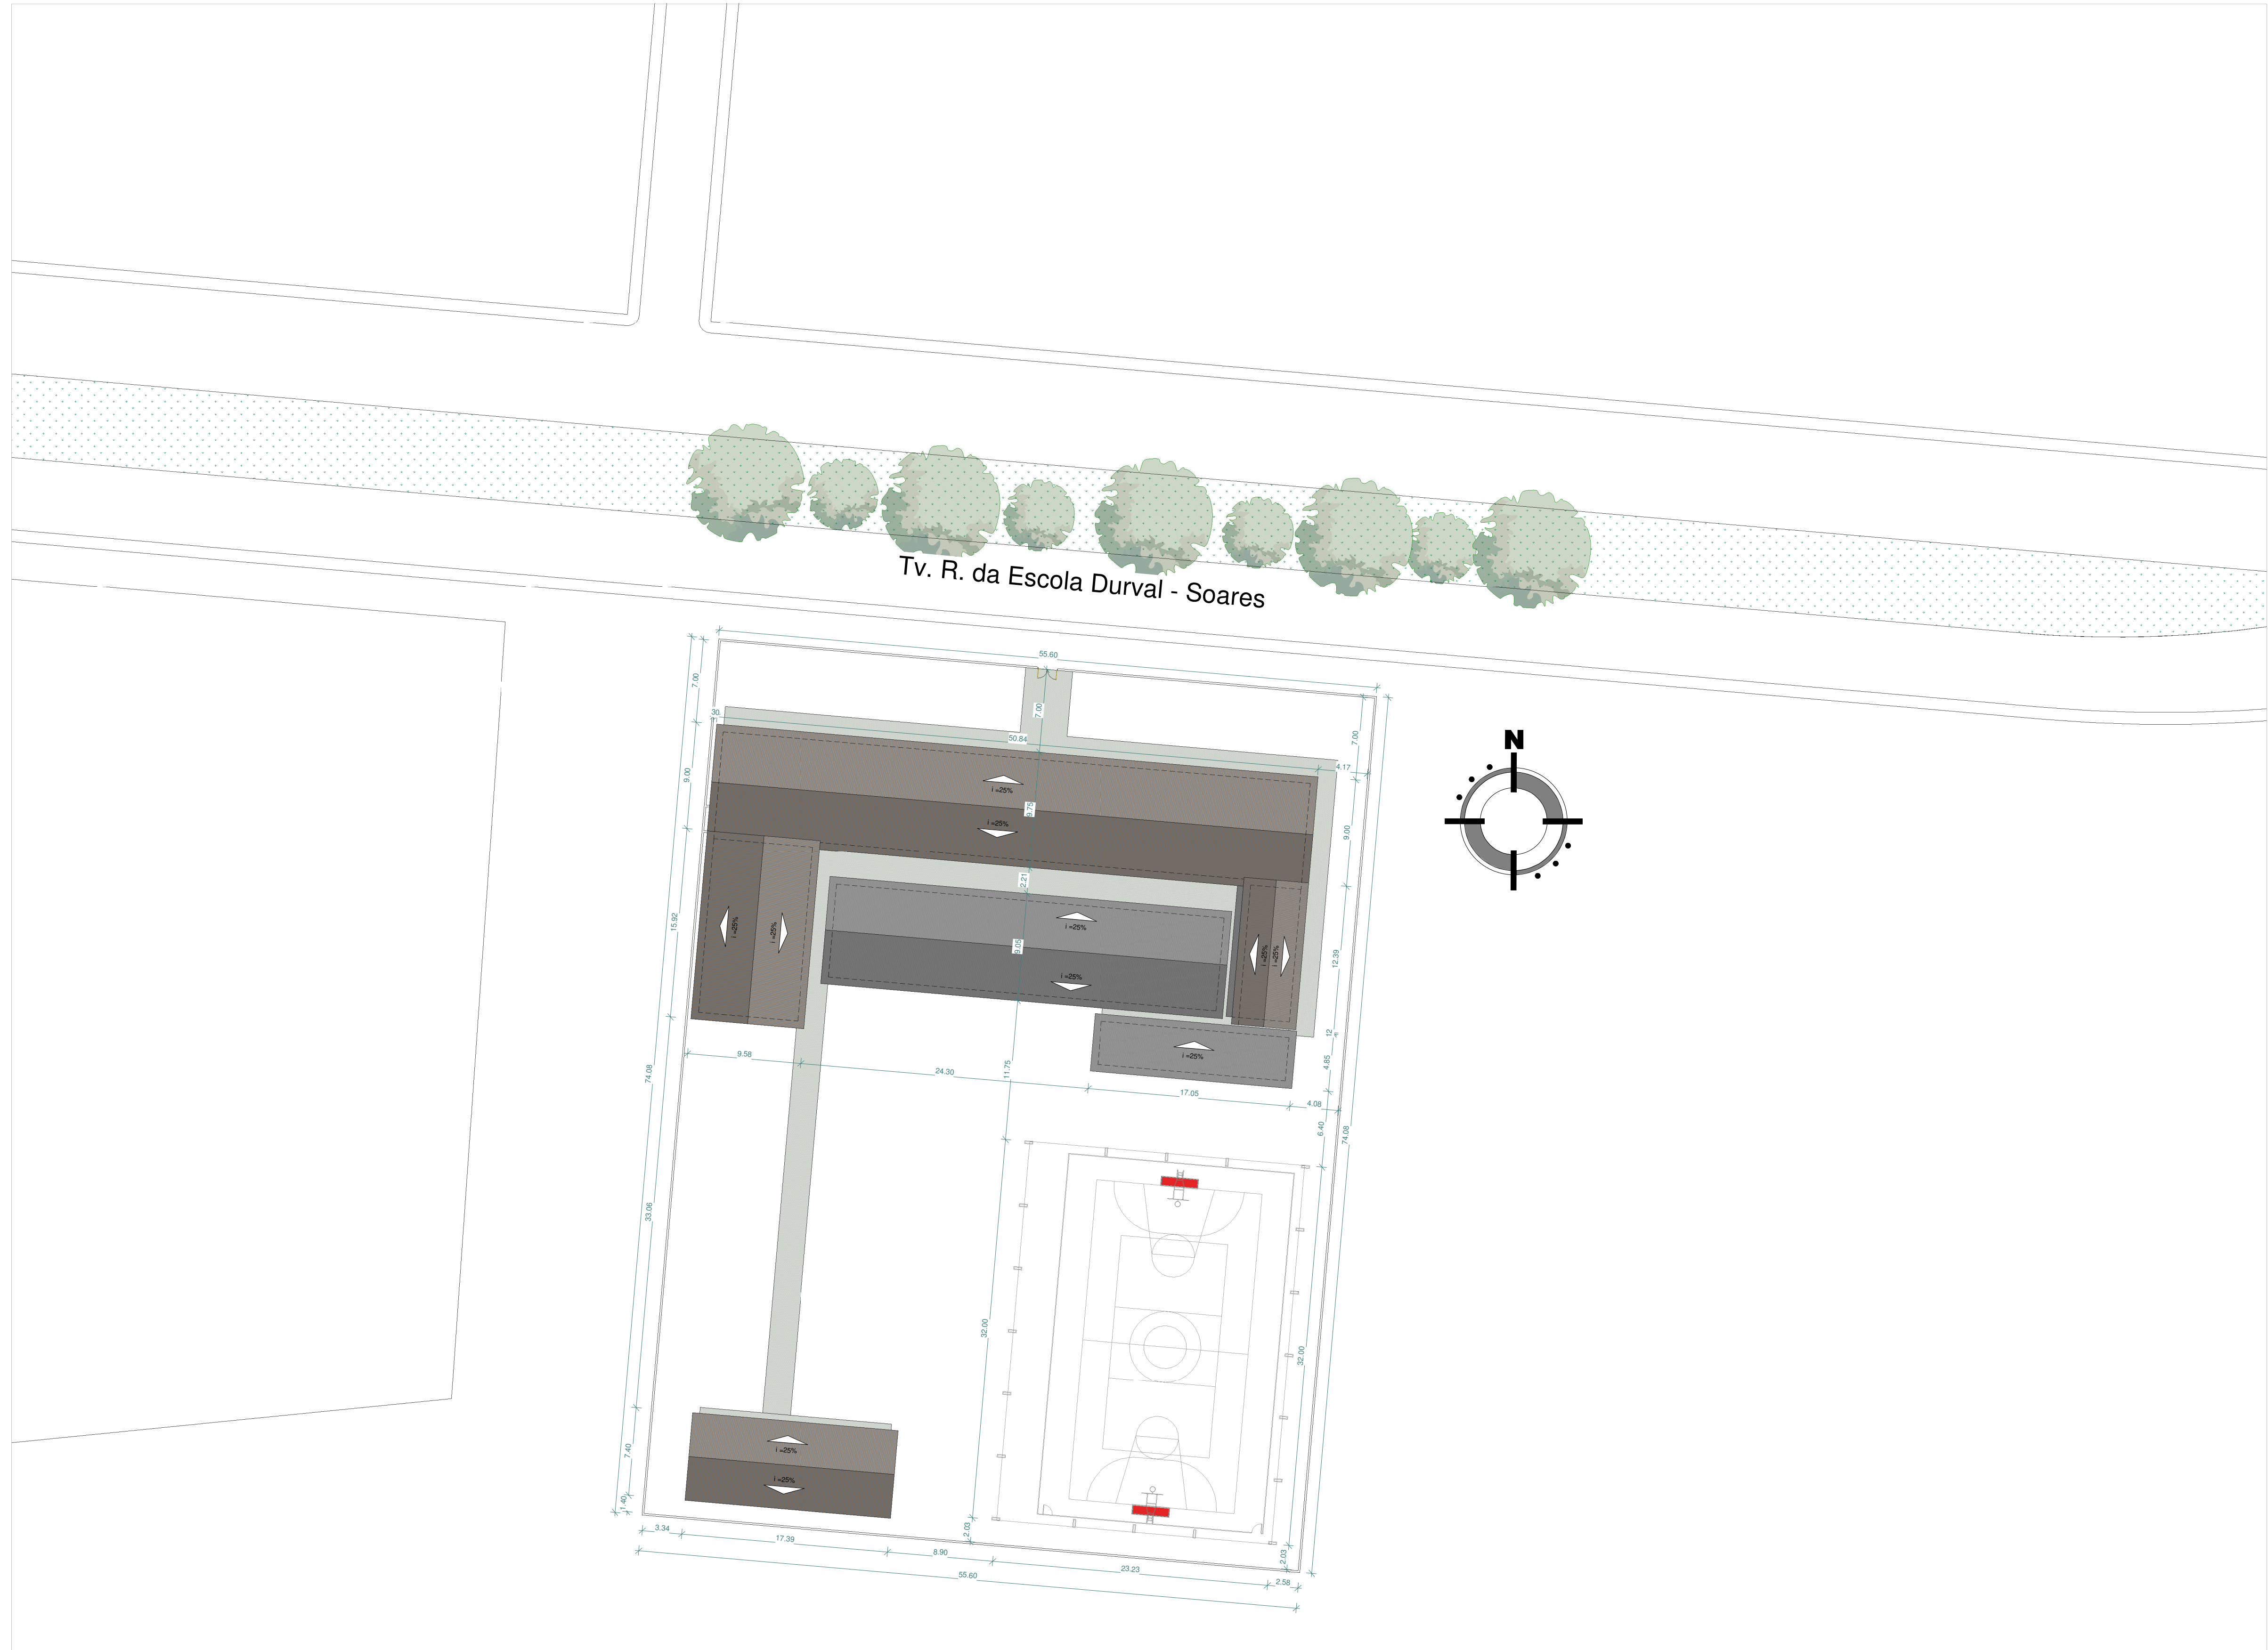

1 PLANTA DE SITUAÇÃO E COBERTURA
1 : 300

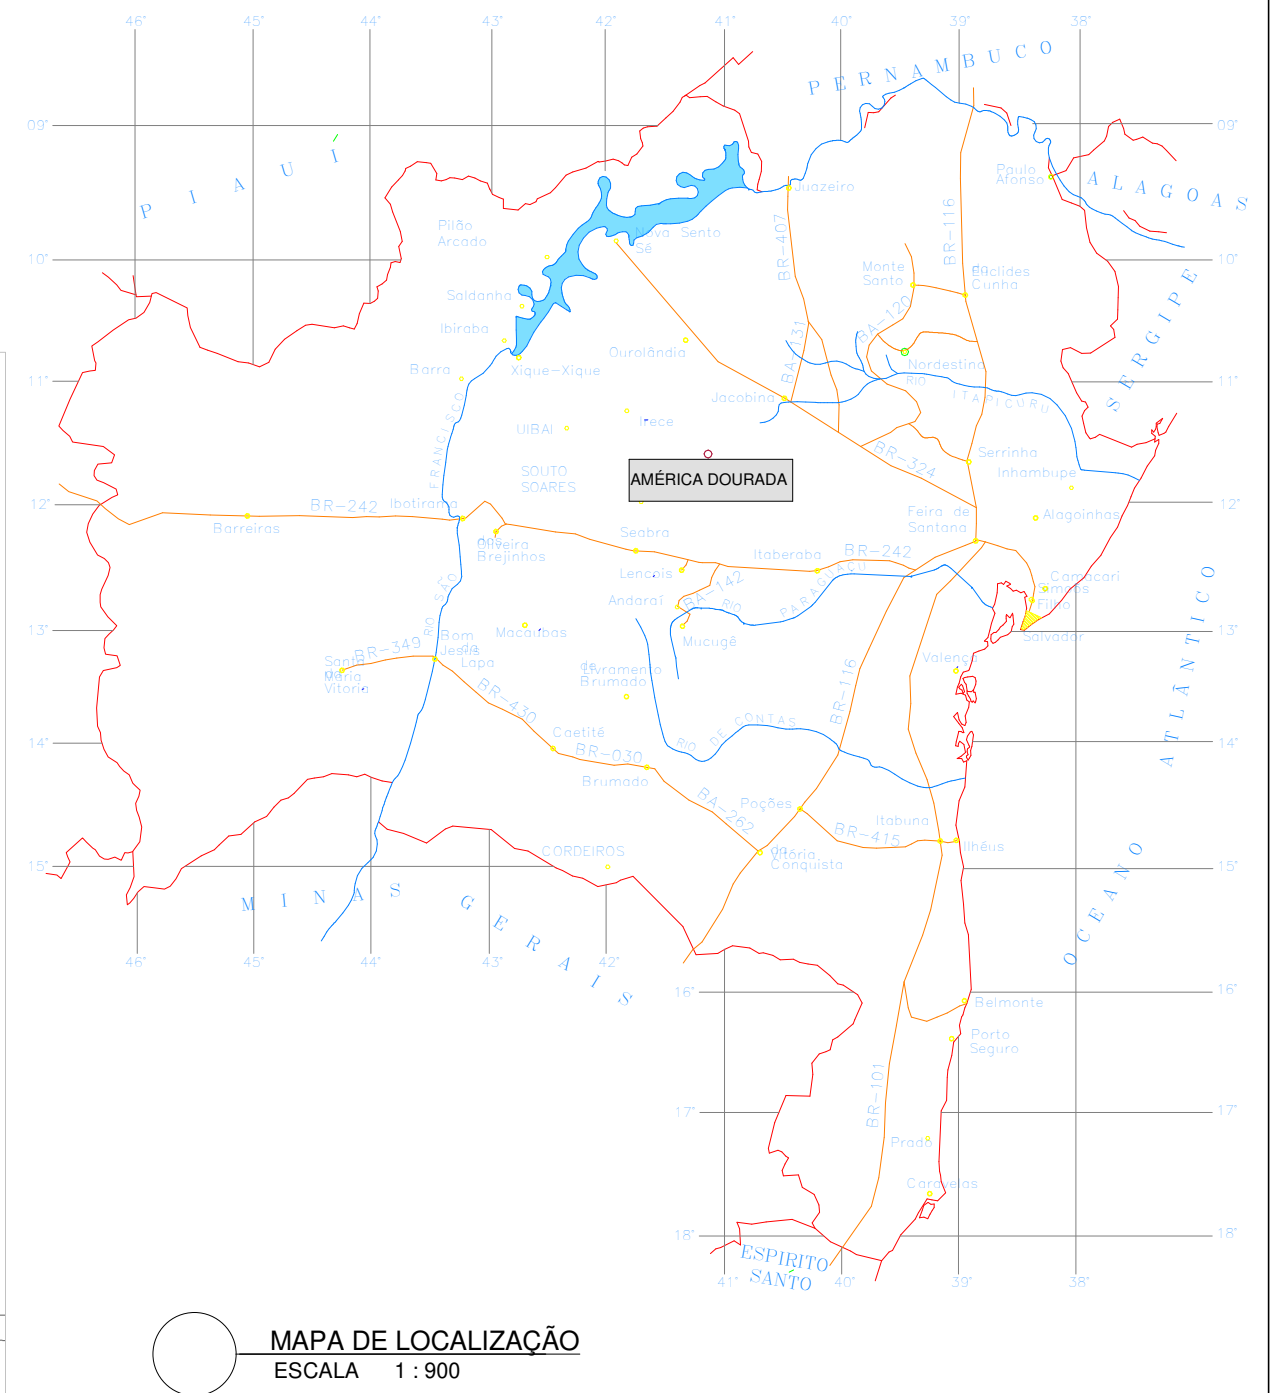

PLANTA GEORREFERENCIADA SEM ESCALA

ESCOLA MUNICIPAL DURVAL SOUZA BAGANO

PROJETO ARQUITETÔNICO

PROPRIETÁRIO (A): CNPJ/CPF Nº	Prefeitura Municipal de América Dourada
AUTOR(A) DO PROJETO: RESP. TÉCNICO (A): CREA Nº	Ivan Gonçalves Pereira Engenheiro Civil CREA BA Nº 002006120-9 IVAN GONÇALVES PEREIRA - ENGº CIVIL CREA BA Nº052006120-9

ENDEREÇO:
Povoado de Soares - América Dourada / BA

Conteúdo:
Planta Baixa, Perspectiva

LOGOMARCA:	Áreas	%	Total Pavimentos:	PRANCHIA:
	Área do terreno: 4119,59m²		1	4/4
	Área construída: 664,40m²		ESCALA:	
	Livre: 3455,19m²		Indicada	
DESENHO:			DATA:	
			Agos. 2021	