





1 PLANTA DE PAVIMENTAÇÃO, SINALIZAÇÃO E DRENAGEM
1/700

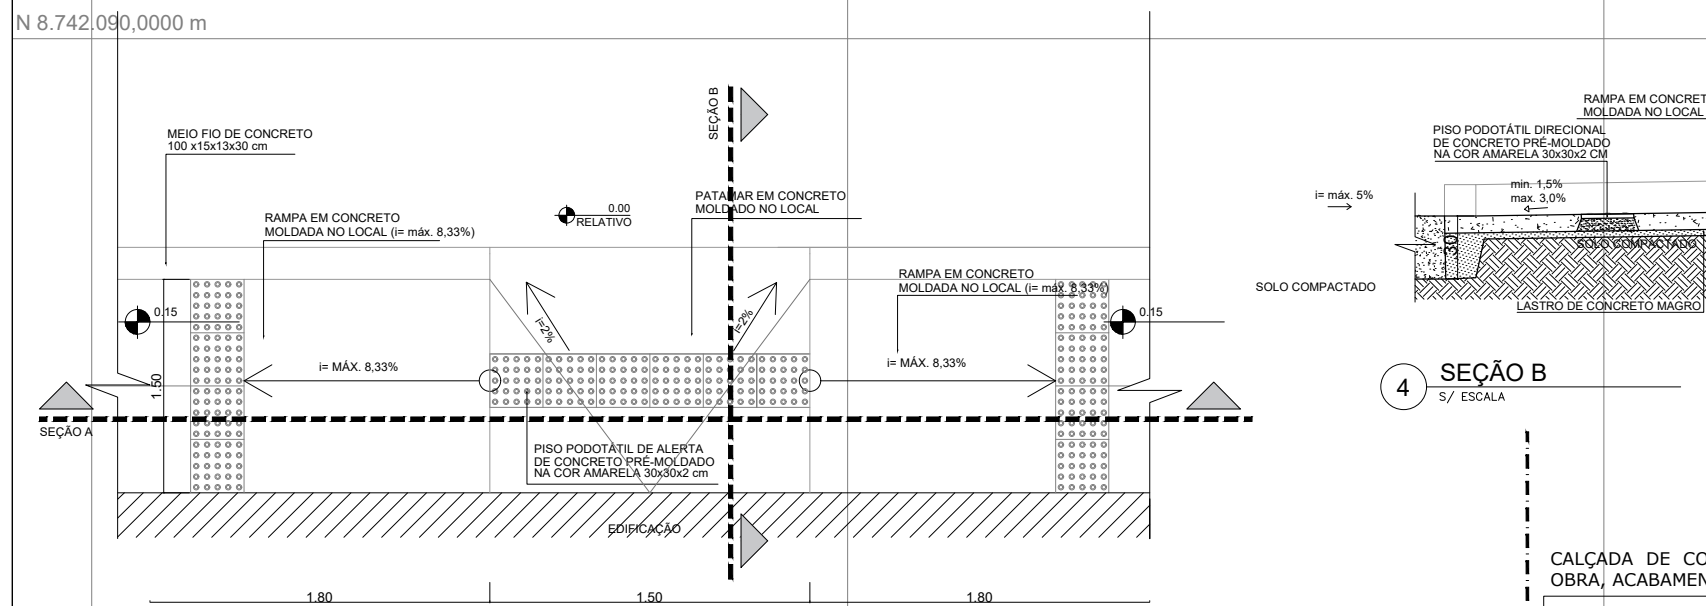

2 PLANTA BAIXA RAMPAS ACESSIBILIDADE
1/700

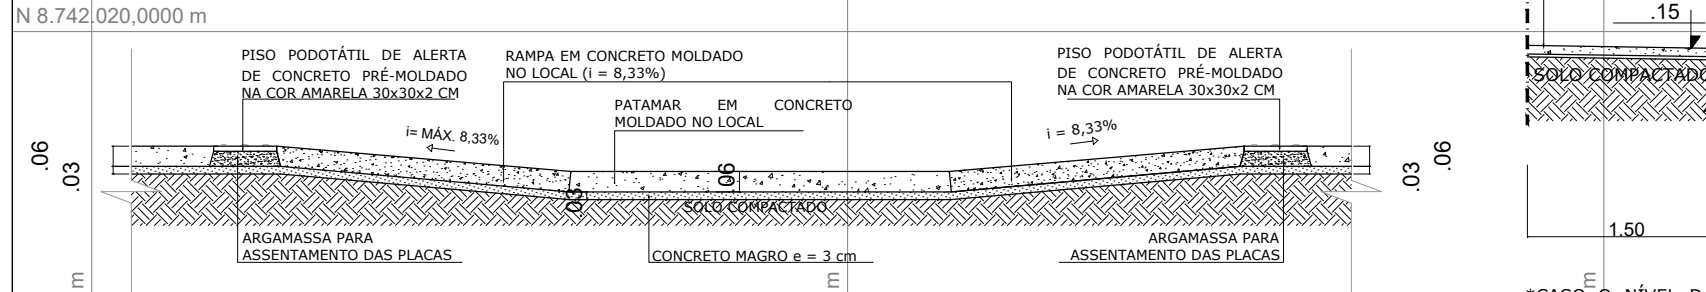

3 SEÇÃO A
1/700

4 SEÇÃO B

5 DETALHE DESCRIMINATIVO DA PISTA DE ROLAMENTO
1/700

6 DETALHE MEIO FIO
1/700

LEGENDA

●

POSTE

—

EIXO

⊗

ÁRVORES EXISTENTES

▬

EDIFICAÇÕES EXISTENTES

🌴

PALMEIRA

🌿

CRÓTE

🌳

ÁRVORES

—

RUAS EXISTENTES

~

CURVA DE NÍVEL

▬

PAVIMENTAÇÃO

—

FAIXA DE ROLAMENTO

➡

SENTIDO DO FLUXO DAS ÁGUAS

↔

SENTIDO DO FLUXO DE TRÂNSITO

▬

RAMPA DE ACESSO

▬

PISO TÁTIL (25x25cm)

QUADRO DAS PLACAS			
PLACA	SINAL	CÓDIGO	QUANTIDADE
	PARE	R - 1	PARADA OBRIGATÓRIA
	20	R - 19	VELOCIDADE MÁXIMA PERMITIDA
			IDENTIFICAÇÃO DE LOGRADOURO
			02

0.35

0.30

0.40










PLACA DE SINALIZAÇÃO

S/ ESCALA

0.35

0.30

0.40










PLACA DE IDENTIFICAÇÃO DE LOGRADOURO

S/ ESCALA

0.35

0.30

0.40










PLACA DE LOGRADOURO

S/ ESCALA

QUADRO DE ÁREAS							
RUA SECUNDÁRIA / BA-052							
COMPRIMENTO	LARGURA	ÁREA	M. FIO	CONTENÇÃO	LARGURA	ÁREA	ÁREA
	MÉDIA	PAVIMENTADA	C/ MEIO-FIO	PASSEIO	PASSEIO	RAMPAS	
377.76	14.00	5702.33	690.62	138.46	1.5	899.56	160.63

01	REVISÃO DE ÁREAS, ADIÇÃO DE DETALHES, ALTERAÇÃO DE LEGENDA E QUADRO DE ÁREAS	NOV/2021					
REVISÃO	DESCRIÇÃO	DATA	DESENHO	VERIF.	APROV.		

PROJETO

IMPLANTAÇÃO DE PROJETO DE PAVIMENTAÇÃO EM PISO INTERTRAVADO

LOCAL:

RUA PARALELA — BA-052 — POVOADO DE IPANEMA

PRONCHIA:

03/04

PROPRIETÁRIO:

PREFEITURA MUNICIPAL DE AMÉRICA DOURADA

DISCRIMINAÇÃO:

PLANTA DE PAVIMENTAÇÃO, SINALIZAÇÃO E DRENAGEM

ESCALA: DATA:

1/700 06/2021

RESP. TÉCNICO:

IVAN GONÇALVES

LEVANTAMENTO:

GESE

DESENHISTA:

IVAN