


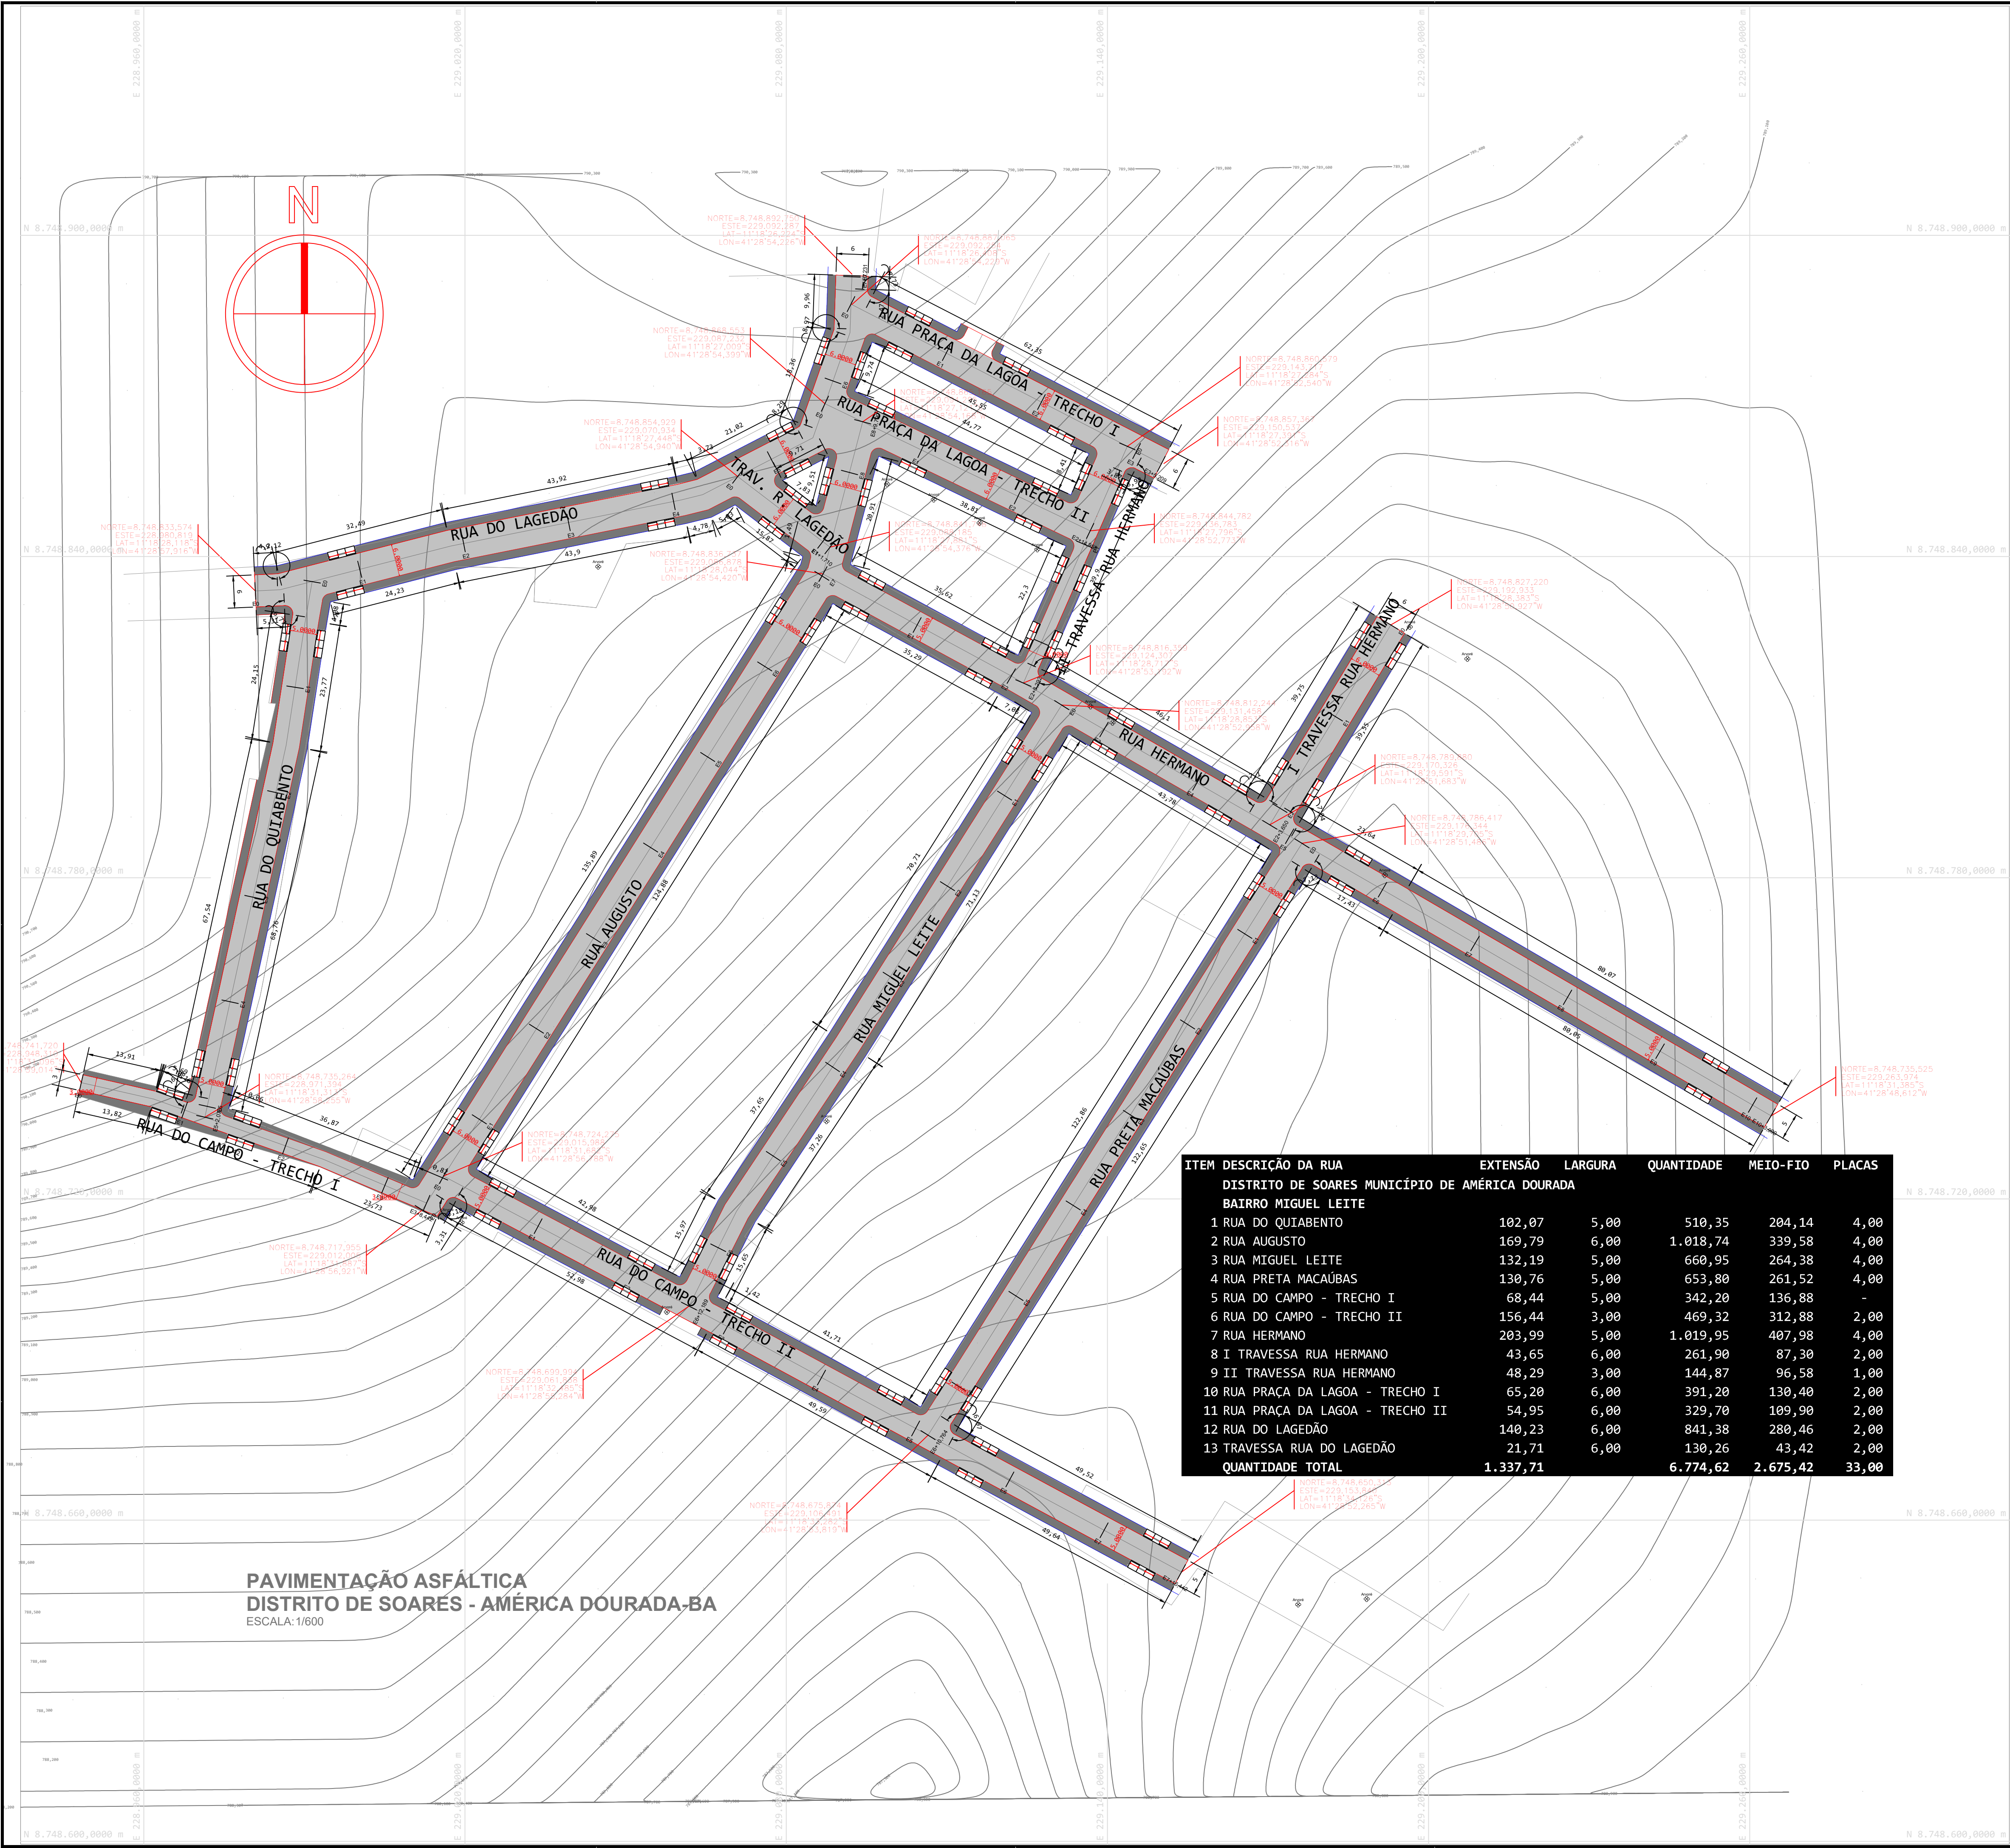

PAVIMENTAÇÃO ASFÁLTICA
DISTRITO DE SOARES - AMÉRICA DOURADA-BA
ESCALA:1/600

ITEM	DESCRIÇÃO DA RUA	EXTENSÃO	LARGURA	QUANTIDADE	MEIO-FIO	PLACAS
DISTRITO DE SOARES MUNICÍPIO DE AMÉRICA DOURADA						
BAIRRO MIGUEL LEITE						
1	RUA DO QUIABENTO	102,07	5,00	510,35	204,14	4,00
2	RUA AUGUSTO	169,79	6,00	1.018,74	339,58	4,00
3	RUA MIGUEL LEITE	132,19	5,00	660,95	264,38	4,00
4	RUA PRETA MACAUBAS	130,76	5,00	653,80	261,52	4,00
5	RUA DO CAMPO - TRECHO I	68,44	5,00	342,20	136,88	-
6	RUA DO CAMPO - TRECHO II	156,44	3,00	469,32	312,88	2,00
7	RUA HERMANO	203,99	5,00	1.019,95	407,98	4,00
8	I TRAVESSA RUA HERMANO	43,65	6,00	261,90	87,30	2,00
9	II TRAVESSA RUA HERMANO	48,29	3,00	144,87	96,58	1,00
10	RUA PRAÇA DA LAGOA - TRECHO I	65,20	6,00	391,20	130,40	2,00
11	RUA PRAÇA DA LAGOA - TRECHO II	54,95	6,00	329,70	109,90	2,00
12	RUA DO LAGEDÃO	140,23	6,00	841,38	280,46	2,00
13	TRAVESSA RUA DO LAGEDÃO	21,71	6,00	130,26	43,42	2,00
QUANTIDADE TOTAL		1.337,71		6.774,62	2.675,42	33,00

PAVIMENTAÇÃO

SENTIDO DE ESCOAMENTO

FAIXA DE ROLAMENTO

SENTIDO DO FLUXO DE TRÂNSITO

POSTE - REDE ELÉTRICA

ÁRVORES

PLACAS

RAMPAS

DETALHE SINALIZAÇÃO HORIZONTAL

DETALHE PAVIMENTO - TSD

DETALHE PAVIMENTAÇÃO

DETALHE PAVIMENTAÇÃO

DETALHE - MEIO-FIO

MEIO-FIO S/ SARJETA - SEÇÃO TÍPICA

SEÇÃO TRANSVERSAL DA RUA

AMÉRICA DOURADA

PROPRIETÁRIO:
IVAN GONÇALVES PEREIRA - CREA BA Nº 052006120-9

RESP. TÉCNICO:

TÍTULO:
PROJETO DE INFRA-ESTRUTURA URBANA
SEÇÕES TIPO E DETALHES.

PAVIMENTAÇÃO DE RUAS NO DISTRITO DE SOARES
AMÉRICA DOURADA-BA

PROPRIETÁRIO:
PREFEITURA MUNICIPAL DE AMÉRICA DOURADA-BA

ENDEREÇO:
DISTRITO DE SOARES - AMÉRICA DOURADA / BA.

DATA: FEVEREIRO 2022

DESENHO: IVAN

ESCALA: INDICADA

PRANCHA:
02.10

PAVIMENTAÇÃO 6.774,62 m2

MEIO FIO 2.675,42 m

A1 (04x104)