


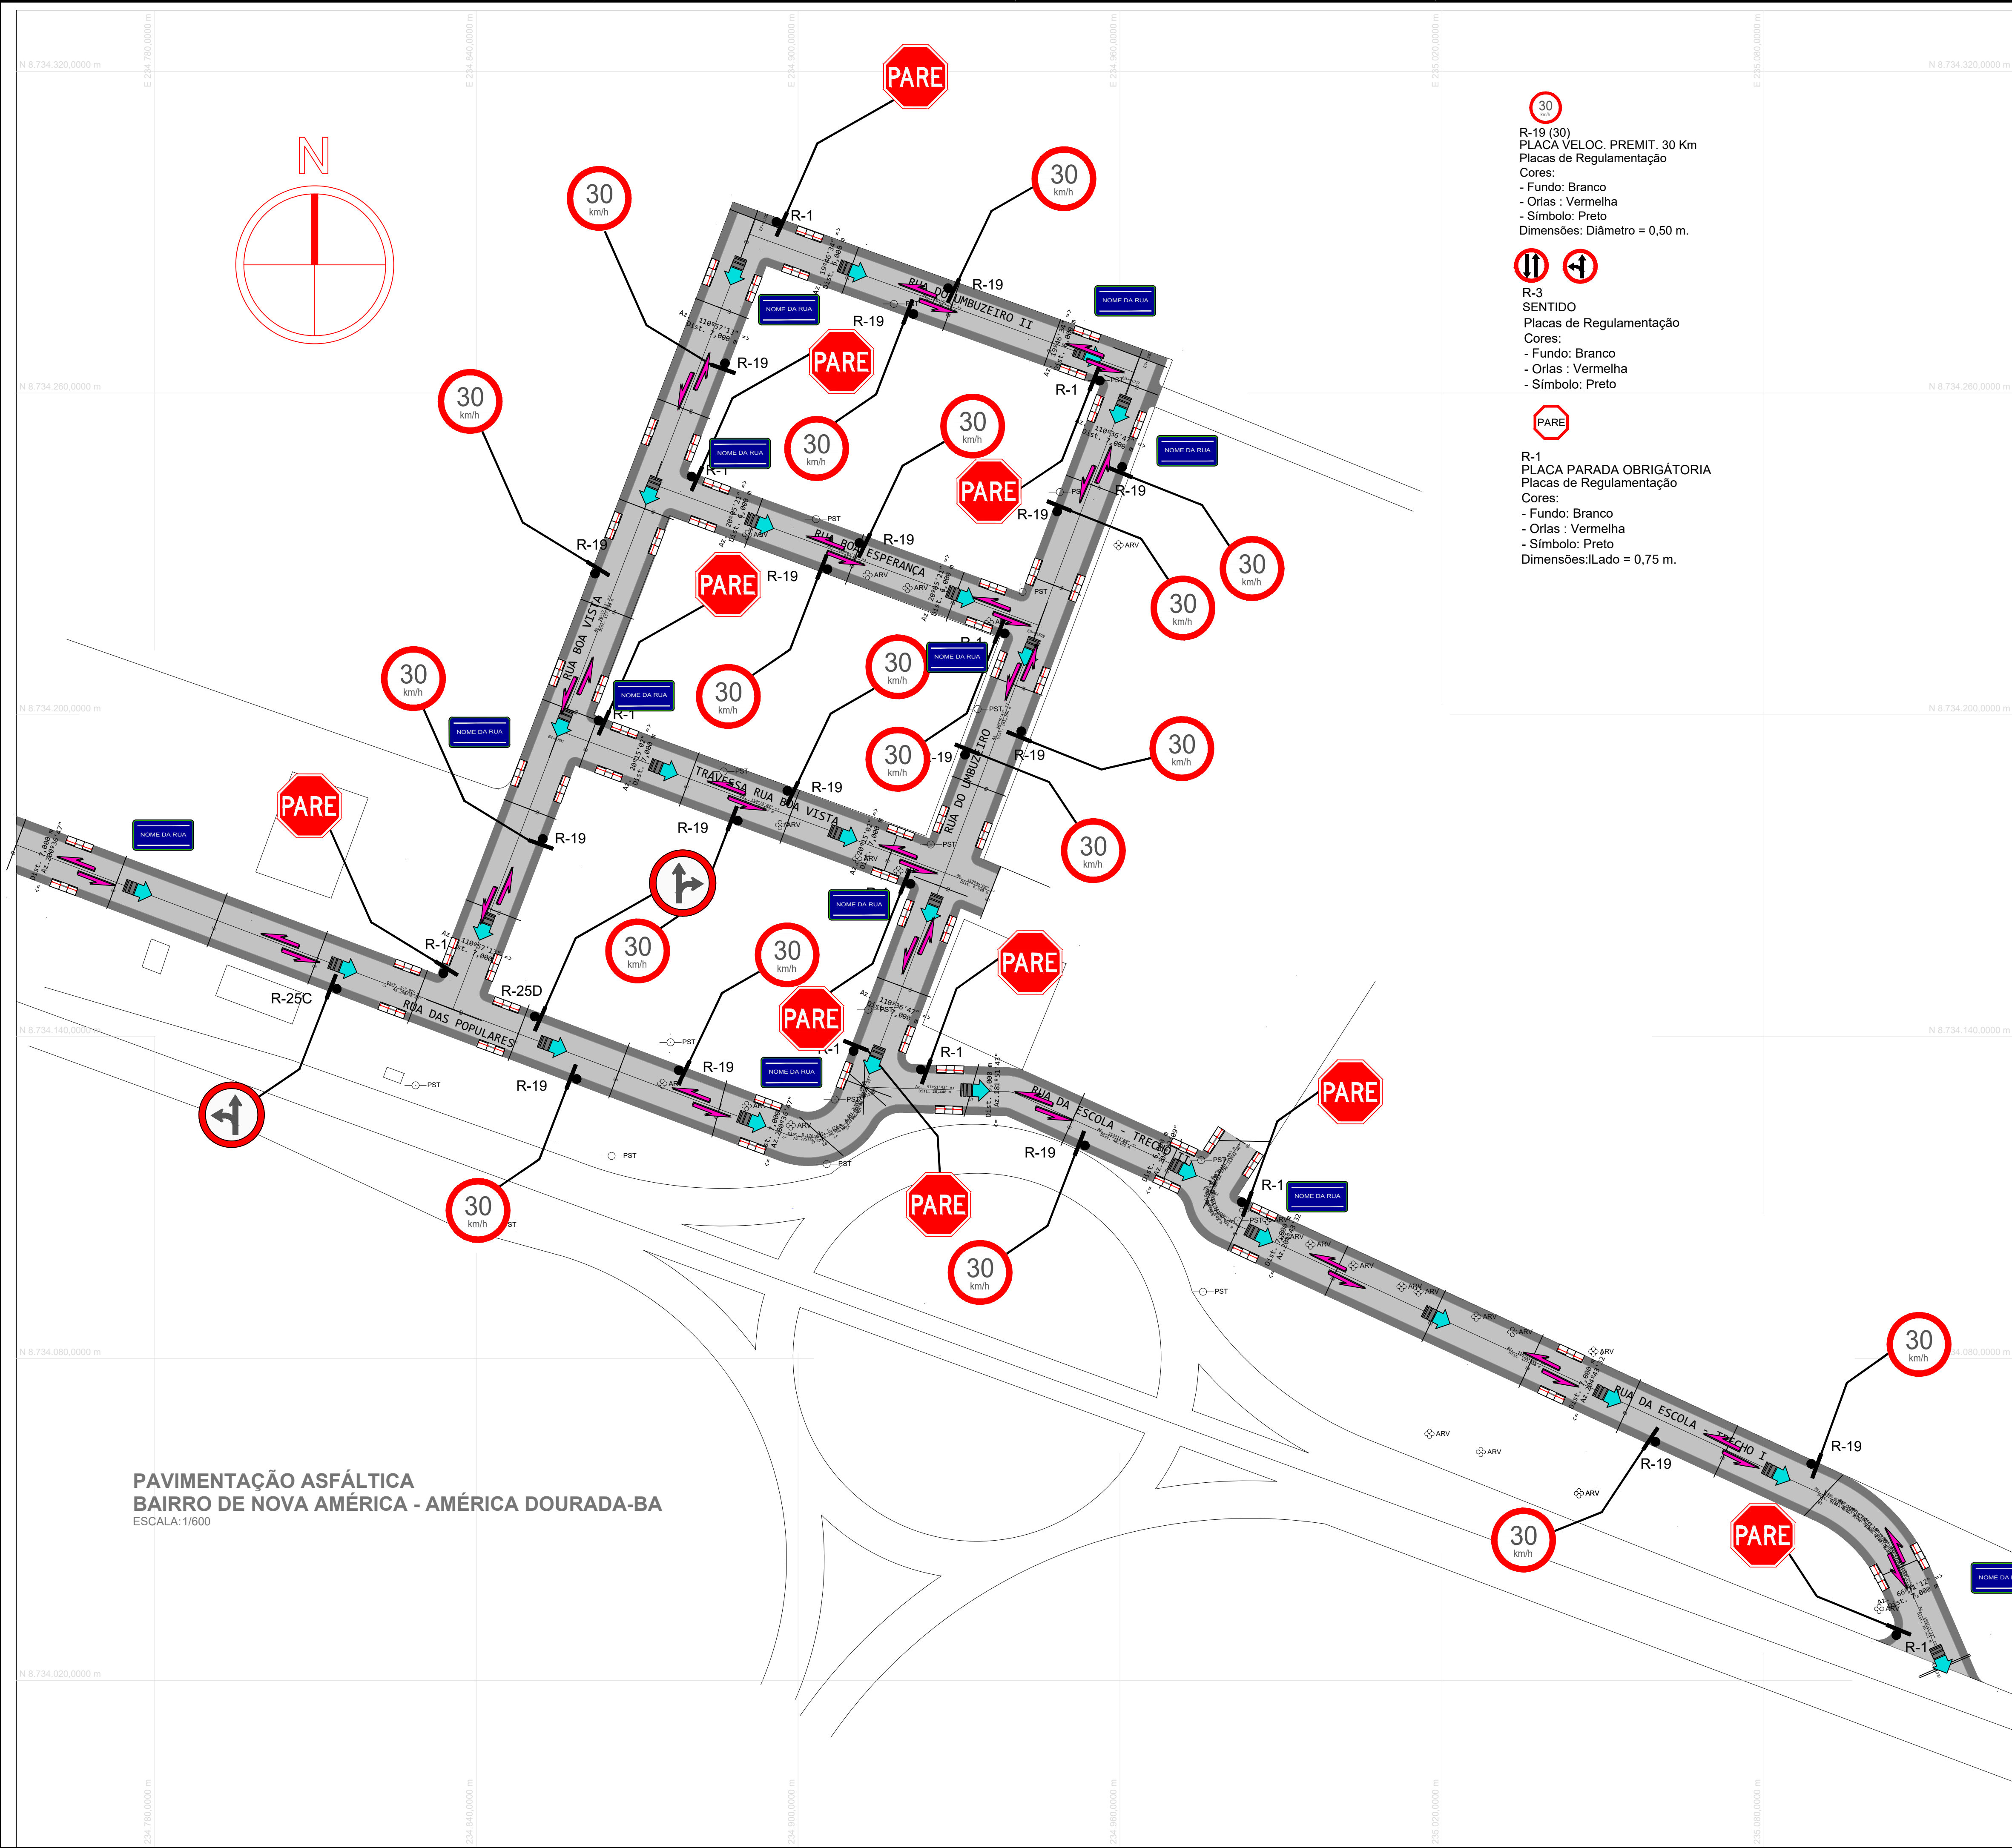

PAVIMENTAÇÃO ASFÁLTICA
BAIRRO DE NOVA AMÉRICA - AMÉRICA DOURADA-BA
ESCALA: 1/600

30
R-19 (30)
PLACA VELOC. PERMIT. 30 Km
Placas de Regulamentação
Cores:
- Fundo: Branco
- Orlas : Vermelha
- Símbolo: Preto
Dimensões: Diâmetro = 0,50 m.

11 4
R-3
SENTIDO
Placas de Regulamentação
Cores:
- Fundo: Branco
- Orlas : Vermelha
- Símbolo: Preto

PARE
R-1
PLACA PARADA OBRIGATORIA
Placas de Regulamentação
Cores:
- Fundo: Branco
- Orlas : Vermelha
- Símbolo: Preto
Dimensões: Lado = 0,75 m.

LEGENDA

PAVIMENTAÇÃO

SENTIDO DE ESCOAMENTO

FAIXA DE ROLAMENTO

SENTIDO DO FLUXO DE TRÂNSITO

POSTE - REDE ELÉTRICA

ÁRVORES

PLACAS

RAMPAS

PLACAS

RAMPAS

LEGENDA - PLACAS DE REGULAMENTAÇÃO UTILIZADAS		
PLACAS	QUANT.	DIMENSÕES
PLACA R-1	10 UNID	R=0,50M
PLACA DE PARE		
PLACA R-19 (30)	19 UNID	R=0,50M
PLACA VELOC. PERMIT. 30 Km		
PLACA R-25C	01 UNID	R=0,50M
PLACA DE SIGA EM FRENTE OU À ESQUERDA		
PLACA R-25D	01 UNID	R=0,50M
PLACA DE SIGA EM FRENTE OU À DIREITA		
TOTAL:		31 UNID


PLACAS UTILIZADAS NO PROJETO

R-1
PARE

R-19 (30)
VELOCIDADE
MÁXIMA
PERMITIDA - 30
Km/h

R-25C
SIGA EM
FRENTE OU À
ESQUERDA

R-25D
SIGA EM
FRENTE OU À
DIREITA

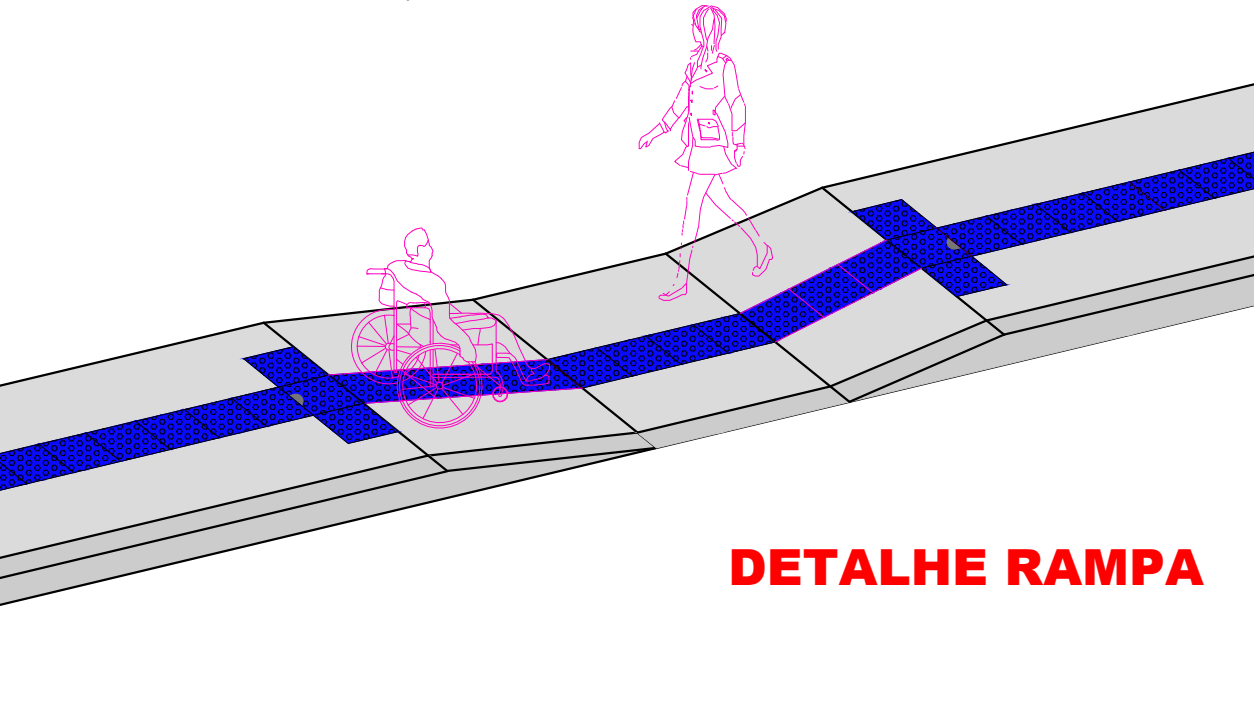

Ivan Gonçalves Pereira
Engenheiro Civil
CREA-BA Nº 052006120-9

OBSERVAÇÕES: 1. MEDIDAS EM METRO; 2. TODAS AS MEDIDAS E QUANTIDADES SEVERÃO SER CONFERIDAS NA OBRA ANTES DE QUALQUER PROCEDIMENTO DE FABRICAÇÃO; 3. DIREITOS AUTORAIS RESERVADOS. ESTE PROJETO NÃO PODERÁ SER REPRODUZIDO OU MODIFICADO (TOTAL OU EM PARTES) SEM A EXPRESSA AUTORIZAÇÃO DOS AUTORES.		PROPRIETÁRIO: IVAN GONÇALVES PEREIRA - CREA BA Nº 052006120-9
RESP. TÉCNICO:		
TÍTULO:	PROJETO DE INFRA-ESTRUTURA URBANA PROJETO DE PAVIMENTAÇÃO, SINALIZAÇÃO SEÇÕES TIPO E DETALHES. PAVIMENTAÇÃO DE RUAS NO BAIRRO DE NOVA AMÉRICA AMÉRICA DOURADA-BA	PRANCHA: 08.10
PROPRIETÁRIO: PREFEITURA MUNICIPAL DE AMÉRICA DOURADA-BA	PAVIMENTAÇÃO MEIO FIO	6.526,44 m² 1.928,04 m
ENDEREÇO: BAIRRO DE NOVA AMÉRICA - AMÉRICA DOURADA / BA.		
DATA: FEVEREIRO 2022	DESENHO: IVAN	ESCALA: INDICADA