
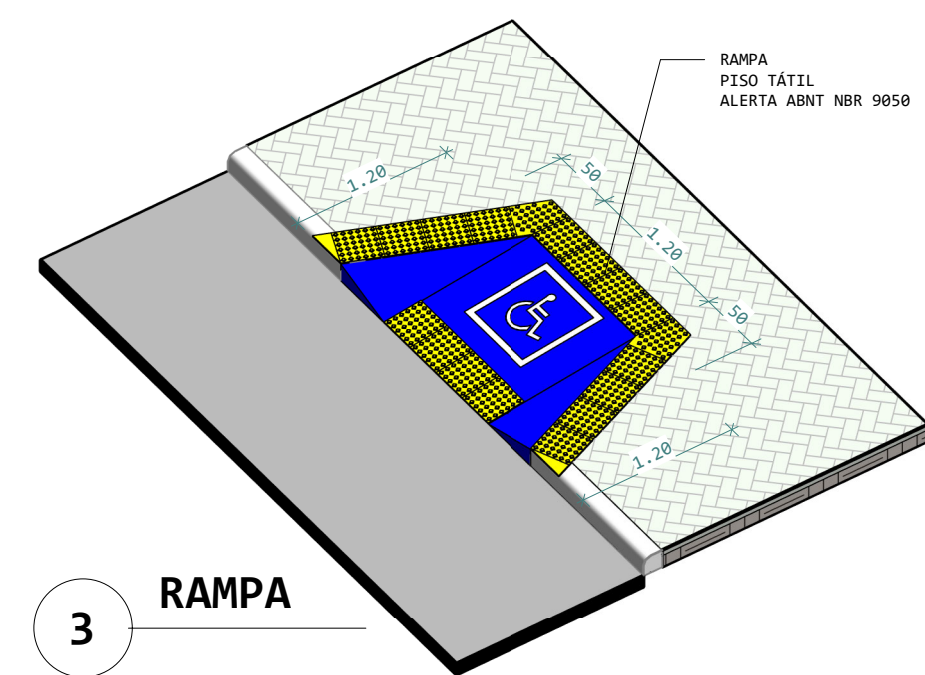
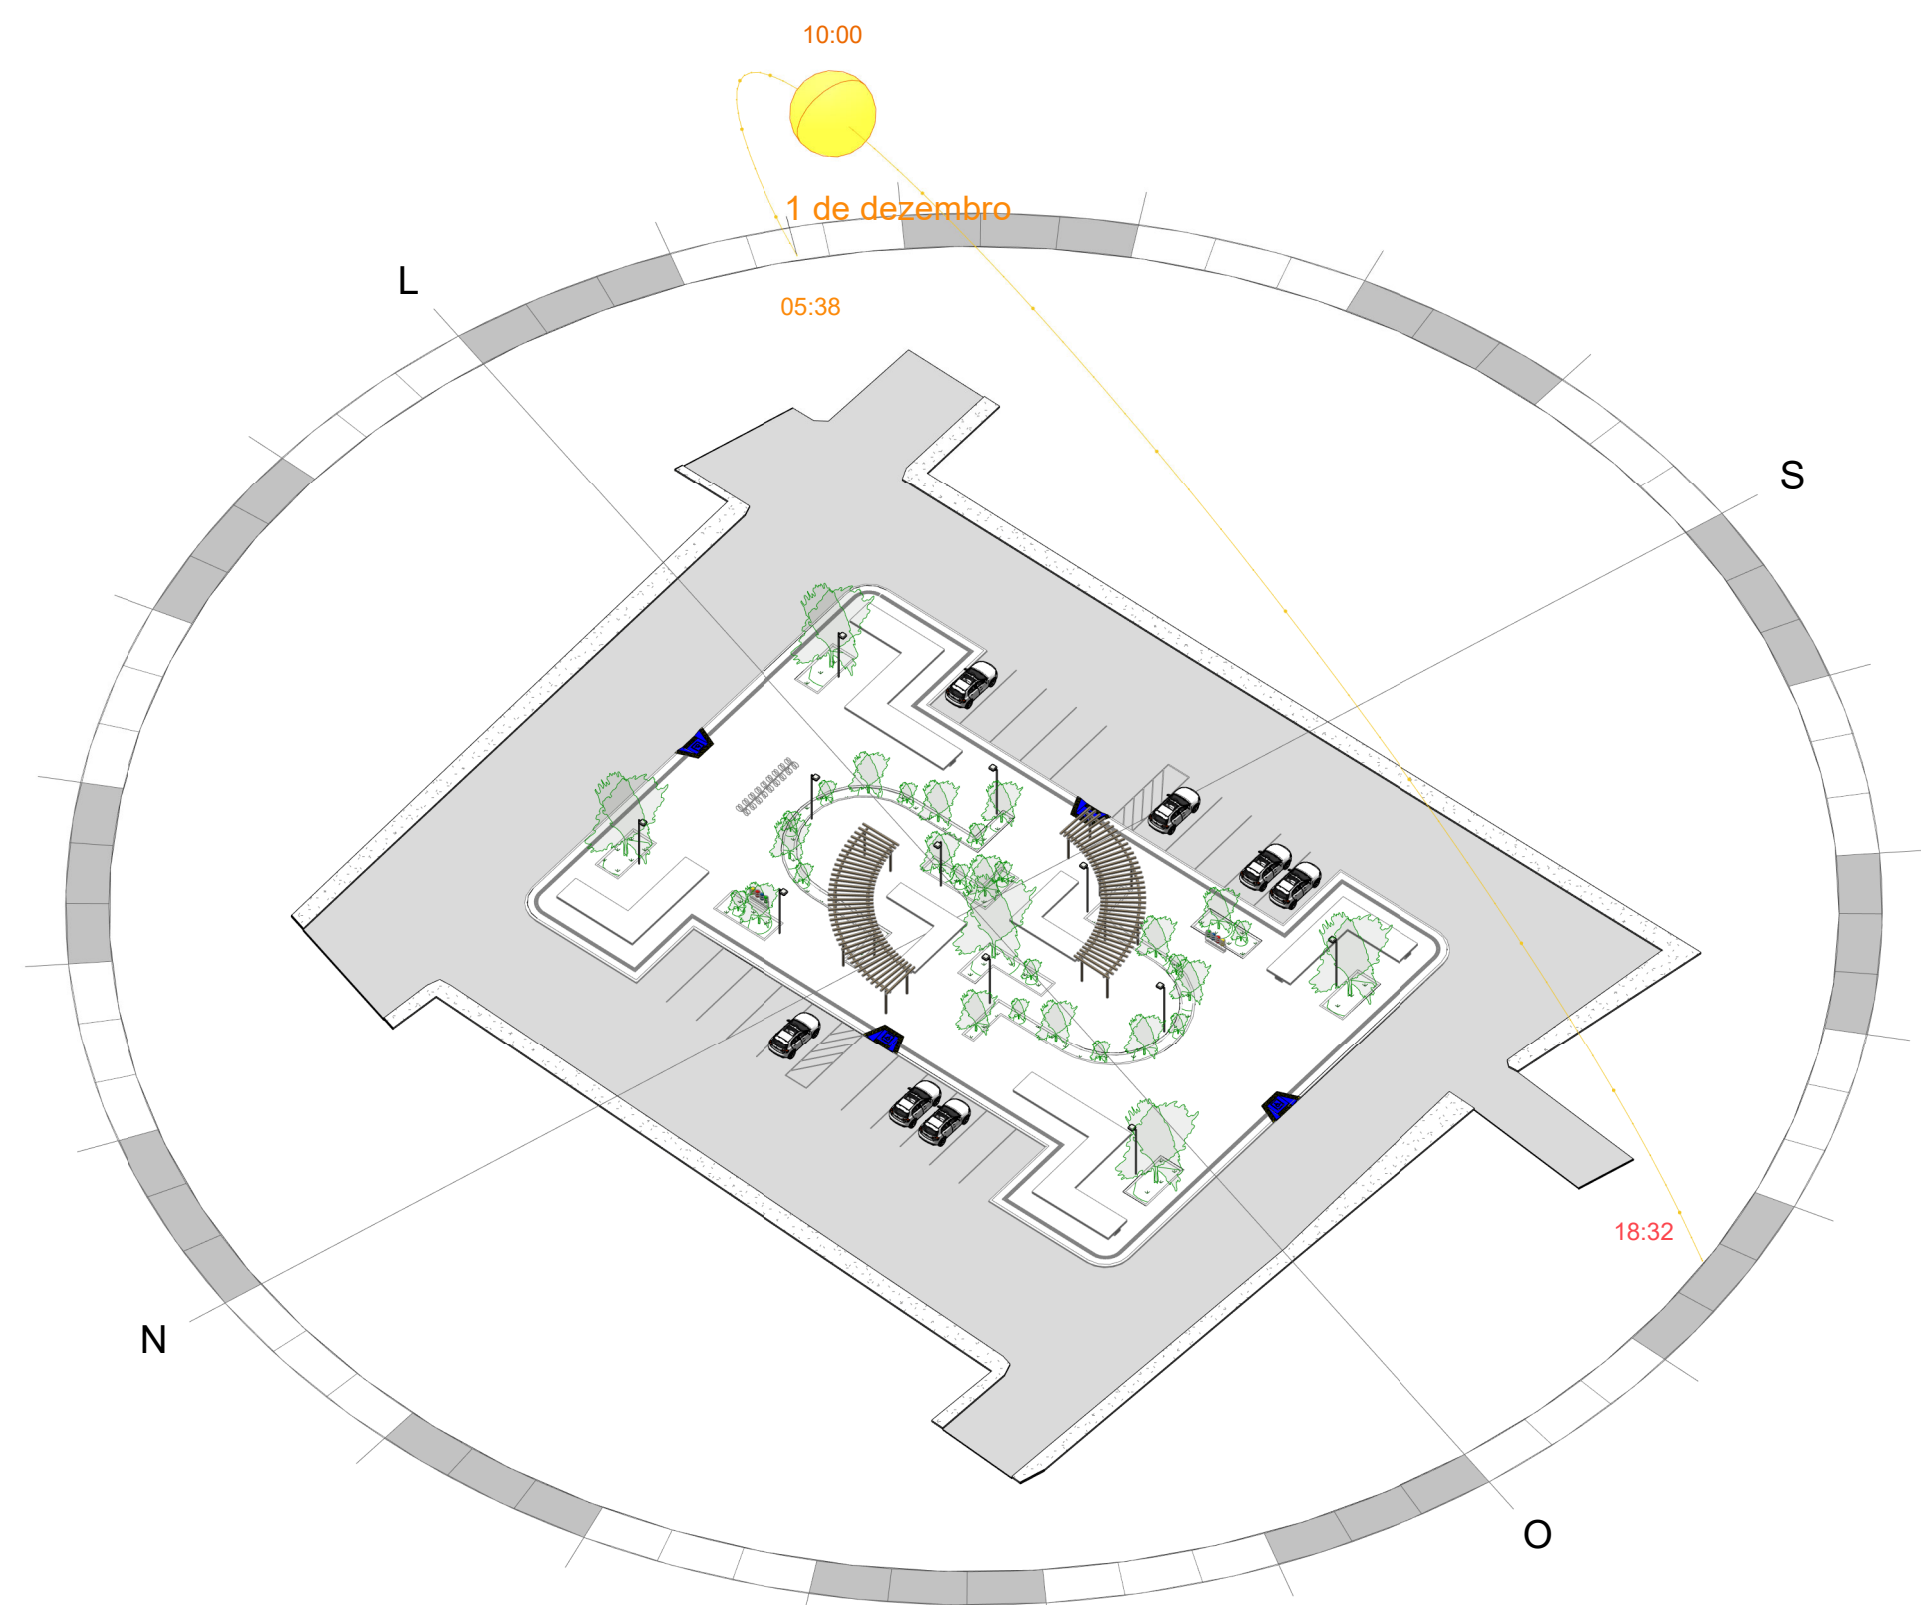


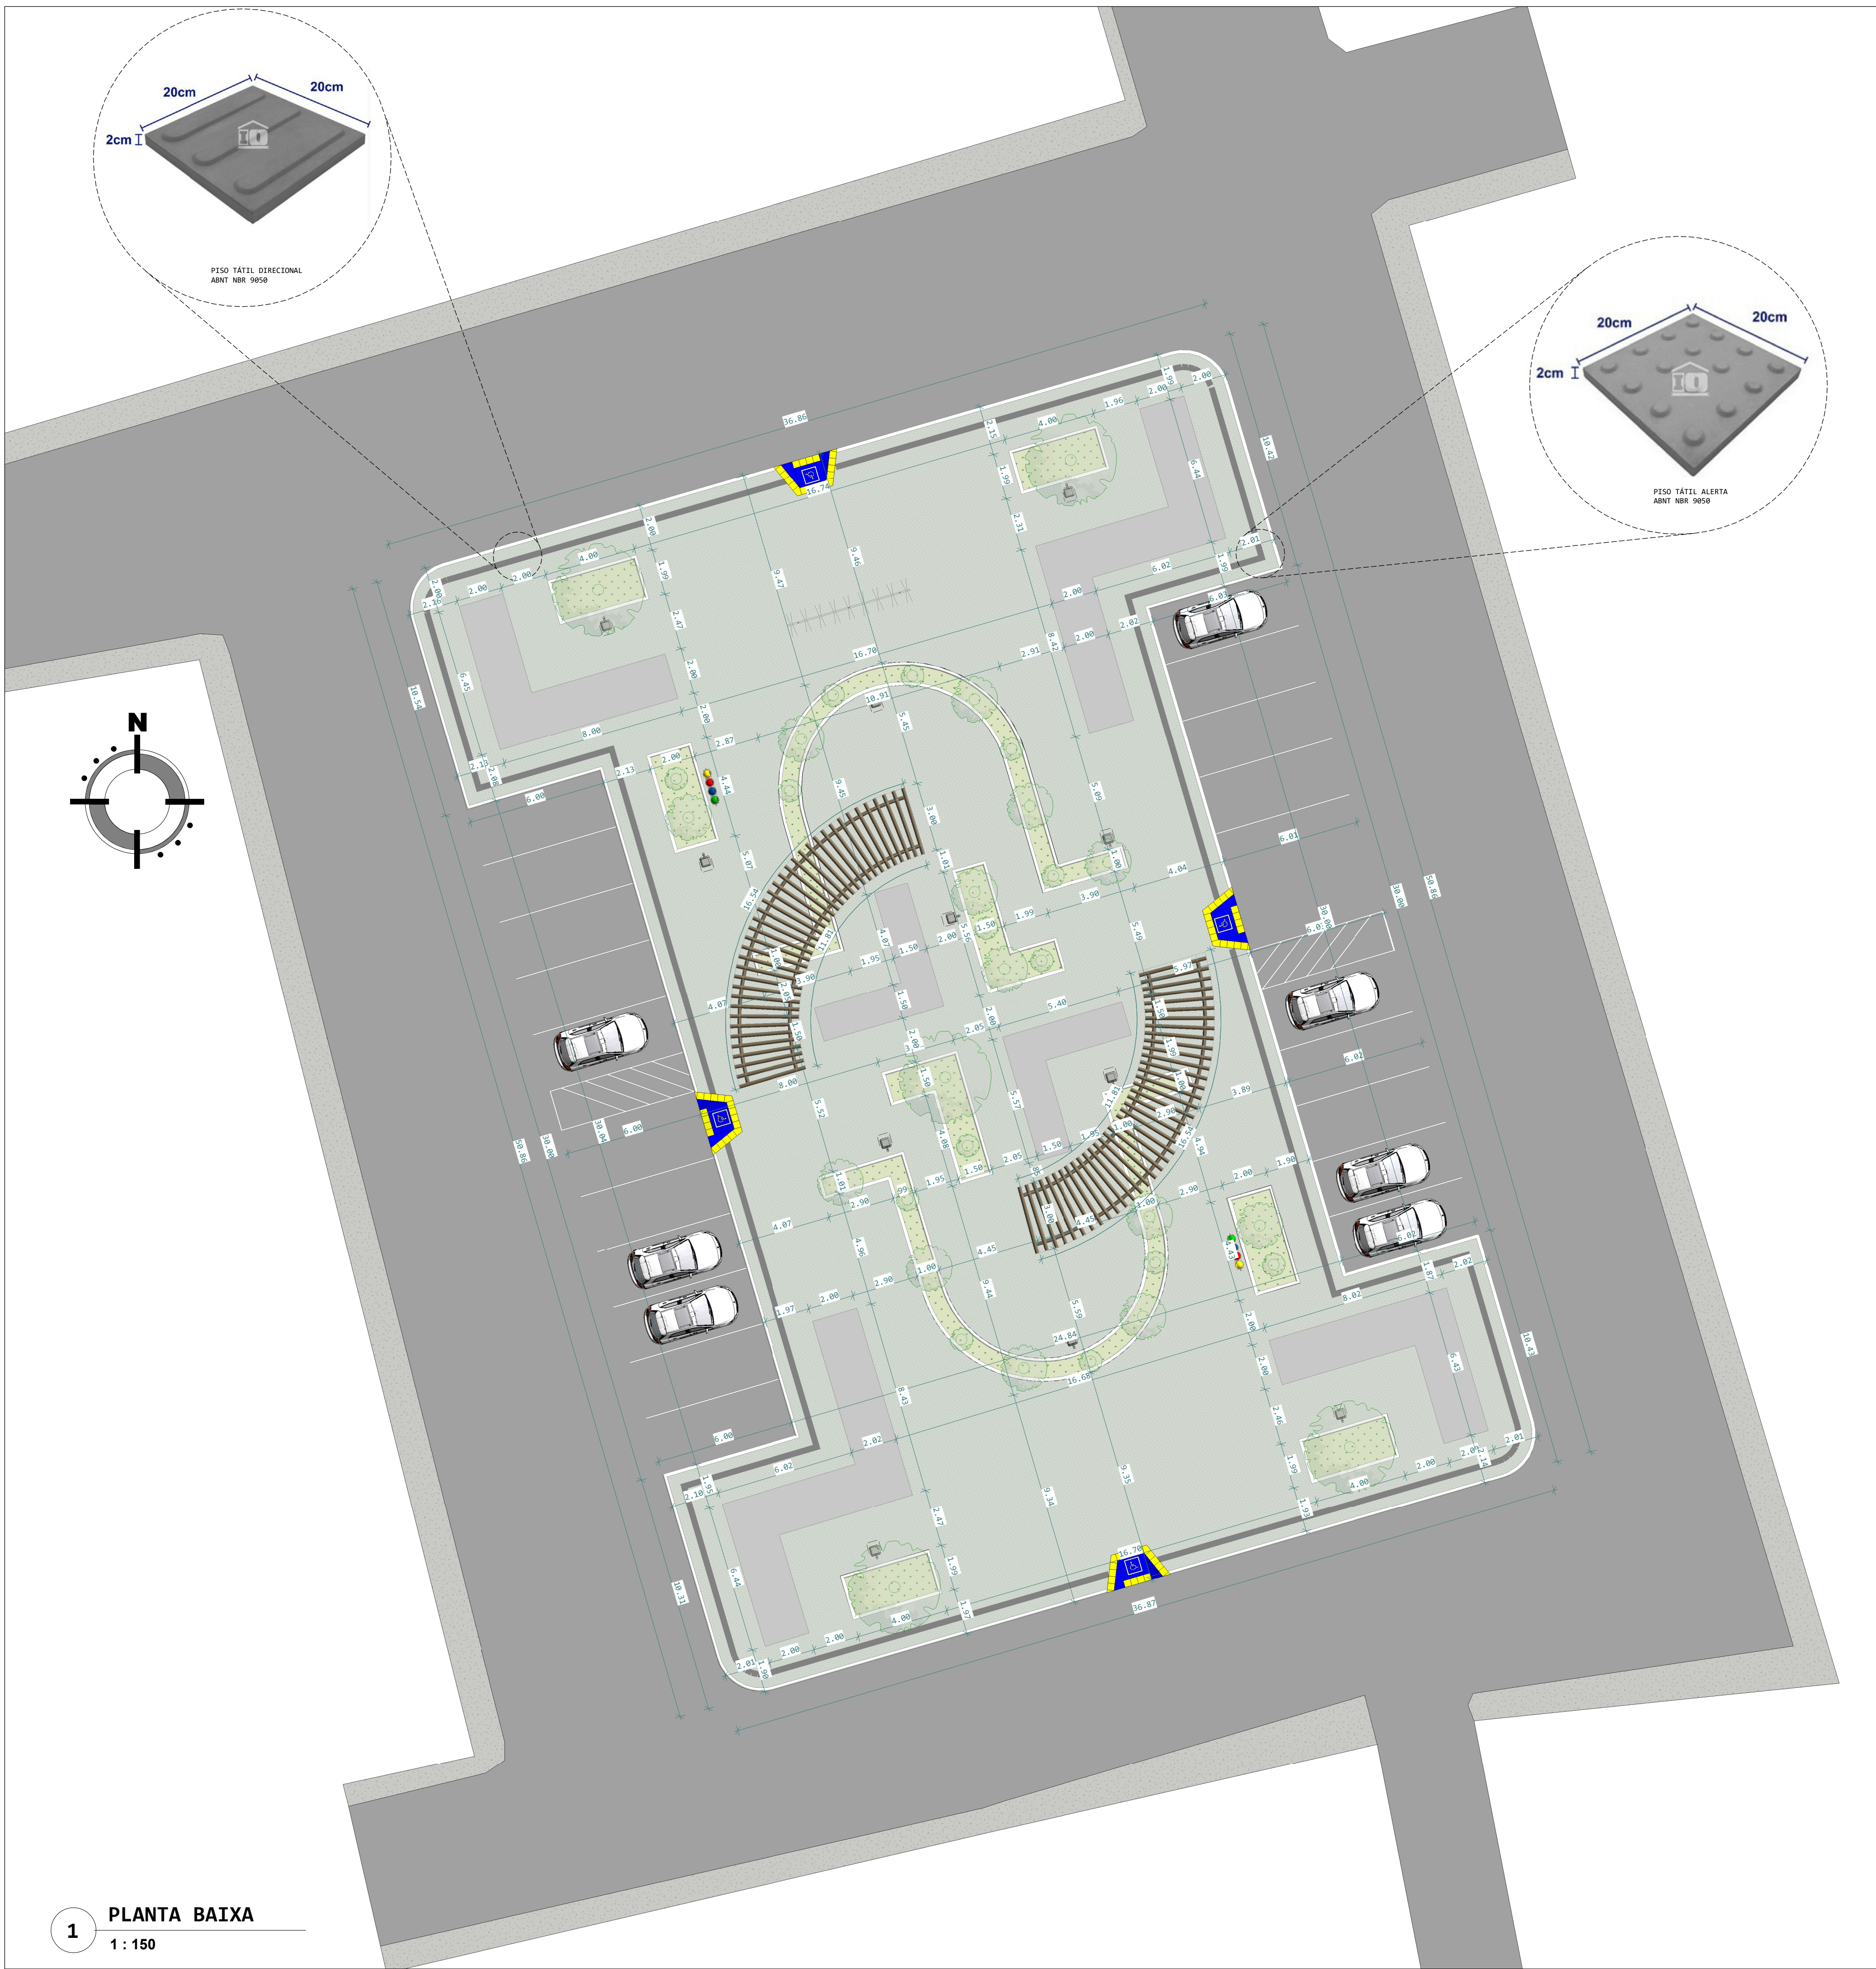

SÍMBOLOGIA	PISOS	ÁREA
	PAVIMENTAÇÃO RUA	2.618,05 m²
	CALÇADA INTERTRAVADO NATURAL	1.342,13 m²
	GRAMA	138,94 m²
	MEIO FIO	246,64 m²

SÍMBOLOGIA	MOBILIÁRIO	QTD.
	POSTE LUX DE LED	11
	BICICLETÁRIO	1
	LIXEIRA RECICLÁVEL	2

PROJETO ARQUITETÔNICO

PROPRIETÁRIO (A): CNPJ/CPF Nº	Prefeitura Municipal de América Dourada
AUTOR(A) DO PROJETO: RESP. TÉCNICO (A): CREA. Nº	

ENDEREÇO: POV. DE PREVENIDO AMÉRICA DOURADA - BONITO / BA

Conteúdo:

LOGOMARCA:	Áreas	%	Total Pavimentos: 1	PRANCHA:
	Área do terreno:		ESCALA:	1/6
	Á. Construção:	1.871,17m²	Indicada	
	DESENHO:		DATA: DEZ. 2021	